

ಫ್ಯಾಕ್ಸ್ : 0816-2255761

ದೂರವಾಣಿ : 2272280

ತುಮಕೂರು ನಗರಾಭಿವೃದ್ಧಿ ಪ್ರಾಧಿಕಾರ

ಬೆಳಗುಂಬ ರಸ್ತೆ, ತುಮಕೂರು - 572 103

email : tudatmk2009@yahoo.co.in; website : tuda.co.in.

ಸಂಖ್ಯೆ ತುನಪಾ/ನಯೋ/ವಿನ್ಯಾಸ/58/2020-21

ದಿನಾಂಕ : 23/8/22

:ವಸತಿ ವಿನ್ಯಾಸ ಅಂತಿಮ ಅನುಮೋದನೆ:

ವಿಷಯ : ತುಮಕೂರು ತಾಲ್ಲೂಕು, ಕಸಬಾ ದಕ್ಷಿಣ ಹೋಬಳಿ, ಶೆಟ್ಟಿಹಳ್ಳಿ ಗ್ರಾಮದ ಸರ್ವೆ ನಂಬರ್ 5/3 ರಲ್ಲಿ ಒಟ್ಟು 1 ಎಕರೆ 07.12 ಗುಂಟೆ ವಿಸ್ತೀರ್ಣದ ಜಮೀನಿಗೆ ವಸತಿ ವಿನ್ಯಾಸಕ್ಕೆ ಅಂತಿಮ ಅನುಮೋದನೆ ನೀಡುವ ಬಗ್ಗೆ.

- ಉಲ್ಲೇಖ :**
1. ಅರ್ಜಿದಾರರ ಮನವಿ ದಿನಾಂಕ 10-08-2020
 2. ಜಿಲ್ಲಾಧಿಕಾರಿಗಳು, ತುಮಕೂರು ಜಿಲ್ಲೆ, ತುಮಕೂರು ಇವರ ಕಛೇರಿಯ ಅಧಿಕೃತ ಜ್ಞಾಪನಾ ಪತ್ರ ಸಂಖ್ಯೆ 144679 ದಿನಾಂಕ 02-03-2020
 3. ದಿನಾಂಕ : 26-08-2020 ರಂದು ನಡೆದ ಪ್ರಾಧಿಕಾರದ ಸಭೆಯ ವಿಷಯ ಸಂಖ್ಯೆ : (82) ರ ನಿರ್ಣಯ
 4. ಈ ಕಛೇರಿಯ ಪತ್ರ ಸಂಖ್ಯೆ ಟಿಯುಡಿಎ/ಎಲ್‌ಎಫ್/58/2020-21/1736 ದಿನಾಂಕ 04-01-2021
 5. ಅರ್ಜಿದಾರರ ಮನವಿ ದಿನಾಂಕ 10-08-2021
 6. ಆಯುಕ್ತರು, ಮಹಾನಗರಪಾಲಿಕೆ, ತುಮಕೂರು ಇವರ ಪತ್ರ ಸಂಖ್ಯೆ ತುಮಪಾ/ತಾಂಶಾ/ಸಿಆರ್-12/2022-23 ದಿನಾಂಕ : 28-06-2022
 7. ಸಹಾಯಕ ಕಾರ್ಯನಿರ್ವಾಹಕ ಇಂಜಿನಿಯರ್ (ವಿ.), ನಗರ ಉಪವಿಭಾಗ-2, ಬೆವಿಕಂ, ತುಮಕೂರು ಇವರ ಪತ್ರ ಸಂಖ್ಯೆ ಸಕಾನಿಇಂ(ವಿ)/ನಉವಿ-2/2020-21 ದಿನಾಂಕ 03-09-2022
 8. ಕಾರ್ಯಪಾಲಕ ಅಭಿಯಂತರರು, ಕರ್ನಾಟಕ ನಗರ ನೀರು ಸರಬರಾಜು ಮತ್ತು ಒಳಚರಂಡಿ ಮಂಡಳಿ, ತುಮಕೂರು ಇವರ ಪತ್ರ ಸಂಖ್ಯೆ ಕನನೀಸ ಮತ್ತು ಒಚ ಮಂ./ತುಮರು/ಕಾಅ/ತಾಂಶಾ/ತಾಂಸ/ಸ.ಅ-2/ಪ್ರೈ.ಲೇ/578/2022-23 ದಿನಾಂಕ : 29-07-2022
 9. ದಿನಾಂಕ 17-05-2022 ರಂದು ನಡೆದ ಪ್ರಾಧಿಕಾರದ ಸಭೆಯ ವಿಷಯ ಸಂಖ್ಯೆ (87) ರ ನಿರ್ಣಯ.

* * * * *

ಉಲ್ಲೇಖ (1) ರಲ್ಲಿ ತುಮಕೂರು ತಾಲ್ಲೂಕು, ಕಸಬಾ ದಕ್ಷಿಣ ಹೋಬಳಿ, ಶೆಟ್ಟಿಹಳ್ಳಿ ಗ್ರಾಮದ ಸರ್ವೆ ನಂಬರ್ 5/3 ರಲ್ಲಿ ಒಟ್ಟು 1 ಎಕರೆ 07.12 ಗುಂಟೆ ವಸತಿ ವಿನ್ಯಾಸ ನಕ್ಷೆ ಅನುಮೋದಿಸಲು ಕೋರಿರುತ್ತಾರೆ. ಉಲ್ಲೇಖ (2) ರನ್ವಯ ಸದರಿ ಜಮೀನು ವಸತಿ ಉದ್ದೇಶಕ್ಕೆ ಭೂ ಪರಿವರ್ತನೆಯಾಗಿರುತ್ತದೆ. ಉಲ್ಲೇಖ (3) ರ ಪ್ರಾಧಿಕಾರದ ಸಭೆಯ ನಿರ್ಣಯದಂತೆ ಸದರಿ ಜಮೀನಿಗೆ ಕರ್ನಾಟಕ ನಗರ ಮತ್ತು ಗ್ರಾಮಾಂತರ ಯೋಜನಾ ಕಾಯ್ದೆ, 1961 ರ ಕಲಂ 17(2ಎ) ಮತ್ತು ಕರ್ನಾಟಕ ನಗರಾಭಿವೃದ್ಧಿ ಪ್ರಾಧಿಕಾರಗಳ ಕಾಯ್ದೆ, 1987 ರ ಕಲಂ 32(5) ರಡಿ ಉಲ್ಲೇಖ (4) ರಲ್ಲಿ ವಸತಿ ವಿನ್ಯಾಸ ನಕ್ಷೆಯ ಕರಡು ಅನುಮೋದನೆ ನೀಡಲಾಗಿತ್ತು.

ಉಲ್ಲೇಖ (5) ರಲ್ಲಿ ಅರ್ಜಿದಾರರು ಸದರಿ ಬಡಾವಣೆಯಲ್ಲಿ ಎಲ್ಲಾ ಕಾಮಗಾರಿಗಳನ್ನು ಕೈಗೊಂಡು ಸಂಪೂರ್ಣವಾಗಿ ಅಭಿವೃದ್ಧಿಪಡಿಸಿರುವುದಾಗಿ ತಿಳಿಸಿ, ವಿನ್ಯಾಸಕ್ಕೆ ಅಂತಿಮ ಅನುಮೋದನೆ ನೀಡಿ ನಿವೇಶನಗಳನ್ನು



ಬಿಡುಗಡೆ ಮಾಡುವಂತೆ ಕೋರಿರುತ್ತಾರೆ. ಈ ಸಂಬಂಧ ಬಡಾವಣೆಯ ವಿವಿಧ ಅಭಿವೃದ್ಧಿ ಕಾಮಗಾರಿಗಳು ಪೂರ್ಣಗೊಂಡಿರುವುದಕ್ಕೆ ಸಕ್ಷಮ ಪ್ರಾಧಿಕಾರಗಳಿಂದ ಉಲ್ಲೇಖ (6), (7) ಮತ್ತು (8) ರಲ್ಲಿ ಮುಕ್ತಾಯ ಪ್ರಮಾಣ ಪತ್ರ / ನಿರಾಕ್ಷೇಪಣಾ ಪತ್ರ ಪಡೆದು ಸಲ್ಲಿಸಿರುತ್ತಾರೆ. ಪ್ರಾಧಿಕಾರದ ತಾಂತ್ರಿಕ ಶಾಖೆಯು ಸಿವಿಲ್ ಕಾಮಗಾರಿಗಳು ಪೂರ್ಣಗೊಂಡಿರುವ ಬಗ್ಗೆ ವರದಿ ಸಲ್ಲಿಸಿರುತ್ತಾರೆ. ಉಲ್ಲೇಖ (9) ರ ಪ್ರಾಧಿಕಾರದ ಸಭೆಯಲ್ಲಿ ಸದರಿ ವಸತಿ ವಿನ್ಯಾಸ ನಕ್ಷೆಗೆ ಅಂತಿಮ ಅನುಮೋದನೆ ನೀಡಿ ಎಲ್ಲಾ ನಿವೇಶನಗಳನ್ನು ಬಿಡುಗಡೆ ಮಾಡಲು ತೀರ್ಮಾನಿಸಲಾಗಿದೆ. ತದನಂತರ ಪ್ರಾಧಿಕಾರದ ಸೂಚನೆಯಂತೆ ಅರ್ಜಿದಾರರು ರಸ್ತೆ, ಉದ್ಯಾನವನ ಮತ್ತು ನಾಗರಿಕ ಸೌಲಭ್ಯ ನಿವೇಶನ ಜಾಗಗಳನ್ನು ದಸ್ತಾವೇಜು ಸಂಖ್ಯೆ TMR-1-08924-2022-23 ಆಗಿ ಸಿ.ಡಿ.ನಂಬರ್ TMKD1761 ದಿನಾಂಕ 05-08-2022 ರಲ್ಲಿ ಪ್ರಾಧಿಕಾರಕ್ಕೆ ಹಸ್ತಾಂತರಿಸಿ ನೋಂದಾಯಿತ ಪರಿತ್ಯಾಜನಾ ಪತ್ರವನ್ನು ಸಲ್ಲಿಸಿರುತ್ತಾರೆ.

ಪ್ರಸ್ತಾಪಿತ ಜಮೀನಿನ ಅಂತಿಮ ಅನುಮೋದನೆ ವಿನ್ಯಾಸದಲ್ಲಿ ವಸತಿ ಉದ್ದೇಶಕ್ಕಾಗಿ 2415.44 ಚ.ಮೀ. (ಶೇಕಡ 50.00), ಉದ್ಯಾನವನ/ಬಫರ್ ಉದ್ದೇಶಕ್ಕಾಗಿ 483.09 ಚ.ಮೀ. (ಶೇಕಡ 10.00), ನಾಗರಿಕ ಸೌಲಭ್ಯ ನಿವೇಶನ ಉದ್ದೇಶಕ್ಕಾಗಿ 241.55 ಚ.ಮೀ. (ಶೇಕಡ 05.00) ಮತ್ತು ರಸ್ತೆ ಉದ್ದೇಶಕ್ಕಾಗಿ 1690.79 ಚ.ಮೀ. (ಶೇಕಡ 35.00) ಪ್ರದೇಶ ನಿಗದಿಪಡಿಸಿದೆ. ವಸತಿಗಾಗಿ ಕಾಯ್ದಿರಿಸಿರುವ ವಿಸ್ತೀರ್ಣದಲ್ಲಿ 09.14*12.19 ಮೀ. ಅಳತೆಯ 03 ನಿವೇಶನಗಳು, 12.19*12.19 ಮೀ. ಅಳತೆಯ 03 ನಿವೇಶನಗಳು, 09.14*ಅನಿಯತ ಅಳತೆಯ 03 ನಿವೇಶನಗಳು ಮತ್ತು ಅನಿಯತ ಅಳತೆಯ 09 ನಿವೇಶನಗಳು ಸೇರಿದಂತೆ ಒಟ್ಟು 18 ನಿವೇಶನಗಳಿರುತ್ತವೆ.

ಸದರಿ ವಸತಿ ವಿನ್ಯಾಸವನ್ನು ಕಾರ್ಯರೂಪಕ್ಕೆ ತರಲು ಈ ಕೆಳಕಂಡ ನಿಬಂಧನೆಗಳಿಗೊಳಪಟ್ಟು ವಿನ್ಯಾಸ ನಕ್ಷೆಗೆ ಅಂತಿಮ ಅನುಮೋದನೆ ನೀಡಿ ಎಲ್ಲಾ ನಿವೇಶನಗಳನ್ನು ಬಿಡುಗಡೆ ಮಾಡಲಾಗಿದೆ.

1. ಪ್ರಾಧಿಕಾರದ ಪೂರ್ವಾನುಮತಿ ಪಡೆಯದೇ ಈ ಅನುಮೋದಿತ ವಿನ್ಯಾಸದಲ್ಲಿ ಯಾವುದೇ ಬದಲಾವಣೆ ಮಾಡತಕ್ಕದ್ದಲ್ಲ.
2. ವಿನ್ಯಾಸವನ್ನು ಯಾವುದೇ ಕಟ್ಟಡ ಕಟ್ಟುವ ಮೊದಲು ಸಂಬಂಧಪಟ್ಟ ಗ್ರಾಮ ಪಂಚಾಯ್ತಿ / ಕರ್ನಾಟಕ ಮುನಿಸಿಪಲ್ ಕಾರ್ಪೊರೇಷನ್ ಕಾಯ್ದೆಯಂತೆ ಅನುಮತಿಯನ್ನು ಪಡೆಯತಕ್ಕದ್ದು.
3. ಈ ಅನುಮೋದಿತ ವಿನ್ಯಾಸದಲ್ಲಿ ಮಳೆನೀರು ಸಂಗ್ರಹಣಾ ಪದ್ಧತಿಯನ್ನು ಕಡ್ಡಾಯವಾಗಿ ಅಳವಡಿಸುವುದು ಹಾಗೂ ವಿನ್ಯಾಸದಲ್ಲಿ ಅಂತರ್ ಜಲವೃದ್ಧಿಗೆ ಅಗತ್ಯ ಕ್ರಮಗಳನ್ನು ಕೈಗೊಳ್ಳುವುದು.
4. ಈ ವಿನ್ಯಾಸದ ಸುತ್ತಲೂ ಕಾಂಪೌಂಡ್ ನಿರ್ಮಿಸಿ, ಗೇಟ್ ಅನ್ನು ಅಳವಡಿಸಿ ಗೇಟೆಡ್ ಕಮ್ಯೂನಿಟಿ ಎಂಬ ಹೆಸರಿನಲ್ಲಿ ನಿವೇಶನಗಳನ್ನು ಮಾರಾಟ ಮಾಡುವುದನ್ನು ನಿಷೇಧಿಸಲಾಗಿದೆ. ಈ ಅನುಮೋದಿತ ವಸತಿ ವಿನ್ಯಾಸದಲ್ಲಿನ ರಸ್ತೆಗಳು, ಸಾರ್ವಜನಿಕ ರಸ್ತೆಗಳಾಗಿದ್ದು ಇವುಗಳನ್ನು ಸಾರ್ವಜನಿಕ ಉಪಯೋಗಕ್ಕಾಗಿ ಮಾತ್ರ ಮುಕ್ತವಾಗಿಡತಕ್ಕದ್ದು. ಈ ರಸ್ತೆಗಳಿಗೆ ಅಡ್ಡವಾಗಿ ತಡೆಗೋಡೆಯನ್ನು ನಿರ್ಮಿಸತಕ್ಕದ್ದಲ್ಲ ಹಾಗೂ ಈ ರಸ್ತೆಗಳಿಂದ ಅಕ್ಕಪಕ್ಕದ ಜಮೀನುಗಳಿಗೆ ಇರುವ ಸಂಪರ್ಕವನ್ನು ಯಾವುದೇ ಕಾರಣಕ್ಕೂ ನಿರ್ಬಂಧಿಸತಕ್ಕದ್ದಲ್ಲ.
5. ಕರ್ನಾಟಕ ರಿಯಲ್ ಎಸ್ಟೇಟ್ (ನಿಯಂತ್ರಣ ಮತ್ತು ಅಭಿವೃದ್ಧಿ) ನಿಯಮಗಳು, 2017 ಅಡಿಯಲ್ಲಿ ಸ್ಥಾಪಿಸಲಾಗಿರುವ ಕರ್ನಾಟಕ ರಿಯಲ್ ಎಸ್ಟೇಟ್ ನಿಯಂತ್ರಣ ಪ್ರಾಧಿಕಾರದಲ್ಲಿ "ಈ ಅನುಮೋದಿತ ವಸತಿ ವಿನ್ಯಾಸ / ಬಡಾವಣೆಯನ್ನು ಕಡ್ಡಾಯವಾಗಿ ನೋಂದಣಿ ಮಾಡಿಕೊಳ್ಳಲು ಹಾಗೂ ನೋಂದಣಿ ನಂತರವೇ ವಿನ್ಯಾಸ / ಬಡಾವಣೆಯ ನಿವೇಶನಗಳ ವ್ಯವಹಾರದ ಕುರಿತು ಜಾಹೀರಾತು, ಬುಕ್ಕಿಂಗ್ ಹಾಗೂ ಮಾರಾಟವನ್ನು ಮಾಡತಕ್ಕದ್ದು"
6. ಈ ಅನುಮೋದನೆಯು ಜಮೀನಿನ ಮೇಲಿರುವ ಹಕ್ಕನ್ನು ಅಥವಾ ಮಾಲೀಕತ್ವವನ್ನು ನಿರೂಪಿಸುವ ಸಲುವಾಗಿ ಉಪಯೋಗಿಸಲು ಬರುವುದಿಲ್ಲ ಹಾಗೂ ಈ ಜಮೀನುಗಳಿಗೆ ಸಂಬಂಧಿಸಿದ ಯಾವುದೇ ಸಿವಿಲ್ ವ್ಯಾಜ್ಯಗಳಿಗೆ ಈ ಪ್ರಾಧಿಕಾರವು ಹೊಣೆಯಾಗುವುದಿಲ್ಲ.



7. ಸದರಿ ಜಮೀನಿಗೆ ಸಂಬಂಧಿಸಿದಂತೆ ಯಾವುದೇ ಸಿವಿಲ್ ವ್ಯಾಜ್ಯಗಳಿಗೆ ಪ್ರಾಧಿಕಾರವು ಜವಾಬ್ದಾರಿಯಾಗುವುದಿಲ್ಲ.
8. ಈ ವಿನ್ಯಾಸ ನಕ್ಷೆ ಅನುಮೋದನೆಯ ಸಲುವಾಗಿ ಸಲ್ಲಿಸಲಾಗಿರುವ ಭೂ ಮಾಲೀಕತ್ವದ ದಾಖಲೆಗಳು, ಸರ್ವೆಸ್ಟೆಚ್ ಮತ್ತು ಇತರೆ ಯಾವುದೇ ದಾಖಲಾತಿಗಳು / ಮಾಹಿತಿಗಳು ತಪ್ಪು / ಸುಳ್ಳು / ಪೋರ್ಜರಿಯಾಗಿದ್ದಲ್ಲಿ ಅಥವಾ ಮೇಲ್ಕಂಡ ಯಾವುದೇ ಷರತ್ತುಗಳನ್ನು ಉಲ್ಲಂಘಿಸಿದಲ್ಲಿ, ವಿನ್ಯಾಸ ಅನುಮೋದನೆಯು ತಾನೇ ತಾನಾಗಿ ರದ್ದುಗೊಳ್ಳುತ್ತದೆ

[Signature]
23-8-22
ಆಯುಕ್ತರು

ನಗರಾಭಿವೃದ್ಧಿ ಪ್ರಾಧಿಕಾರ,



ತುಮಕೂರು

ಪ್ರತಿಯನ್ನು :-

1. ಆಯುಕ್ತರು, ಮಹಾನಗರಪಾಲಿಕೆ, ತುಮಕೂರು ಇವರಿಗೆ ವಿನ್ಯಾಸ ನಕ್ಷೆಯೊಂದಿಗೆ ನಿಯಮಾನುಸಾರ ನಿವೇಶನಗಳ ಖಾತಾ ಮಾಡಲು / ಕಟ್ಟಡ ನಿರ್ಮಾಣಕ್ಕೆ ಅನುಮತಿಸಲು ಹಾಗೂ ಸದರಿ ಬಡಾವಣೆಯ ಮುಂದಿನ ನಿರ್ವಹಣೆಗಾಗಿ ಕಳುಹಿಸಲಾಗಿದೆ.
2. ಉಪನೋಂದಣಾಧಿಕಾರಿಗಳು, ತುಮಕೂರು ತಾಲ್ಲೂಕು, ತುಮಕೂರು ರವರಿಗೆ ಮಾಹಿತಿಗಾಗಿ ಕಳುಹಿಸಲಾಗಿದೆ.
3. ಶ್ರೀ ರಂಗಣ್ಣ ಬಿನ್ ರಂಗಪ್ಪ, ಅಯ್ಯಪ್ಪನತೋಟ, ಶೆಟ್ಟಿಹಳ್ಳಿ, ತುಮಕೂರು ಇವರ ಮಾಹಿತಿಗಾಗಿ ಕಳುಹಿಸಲಾಗಿದೆ.
4. ಕಛೇರಿ ಪ್ರತಿ.

[Signature]
7423839106
[Signature]

ರವಾನಿಸಿದೆ
ದಿನಾಂಕ 23/8/2022

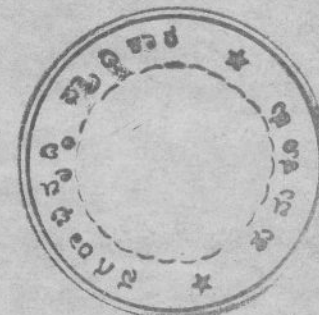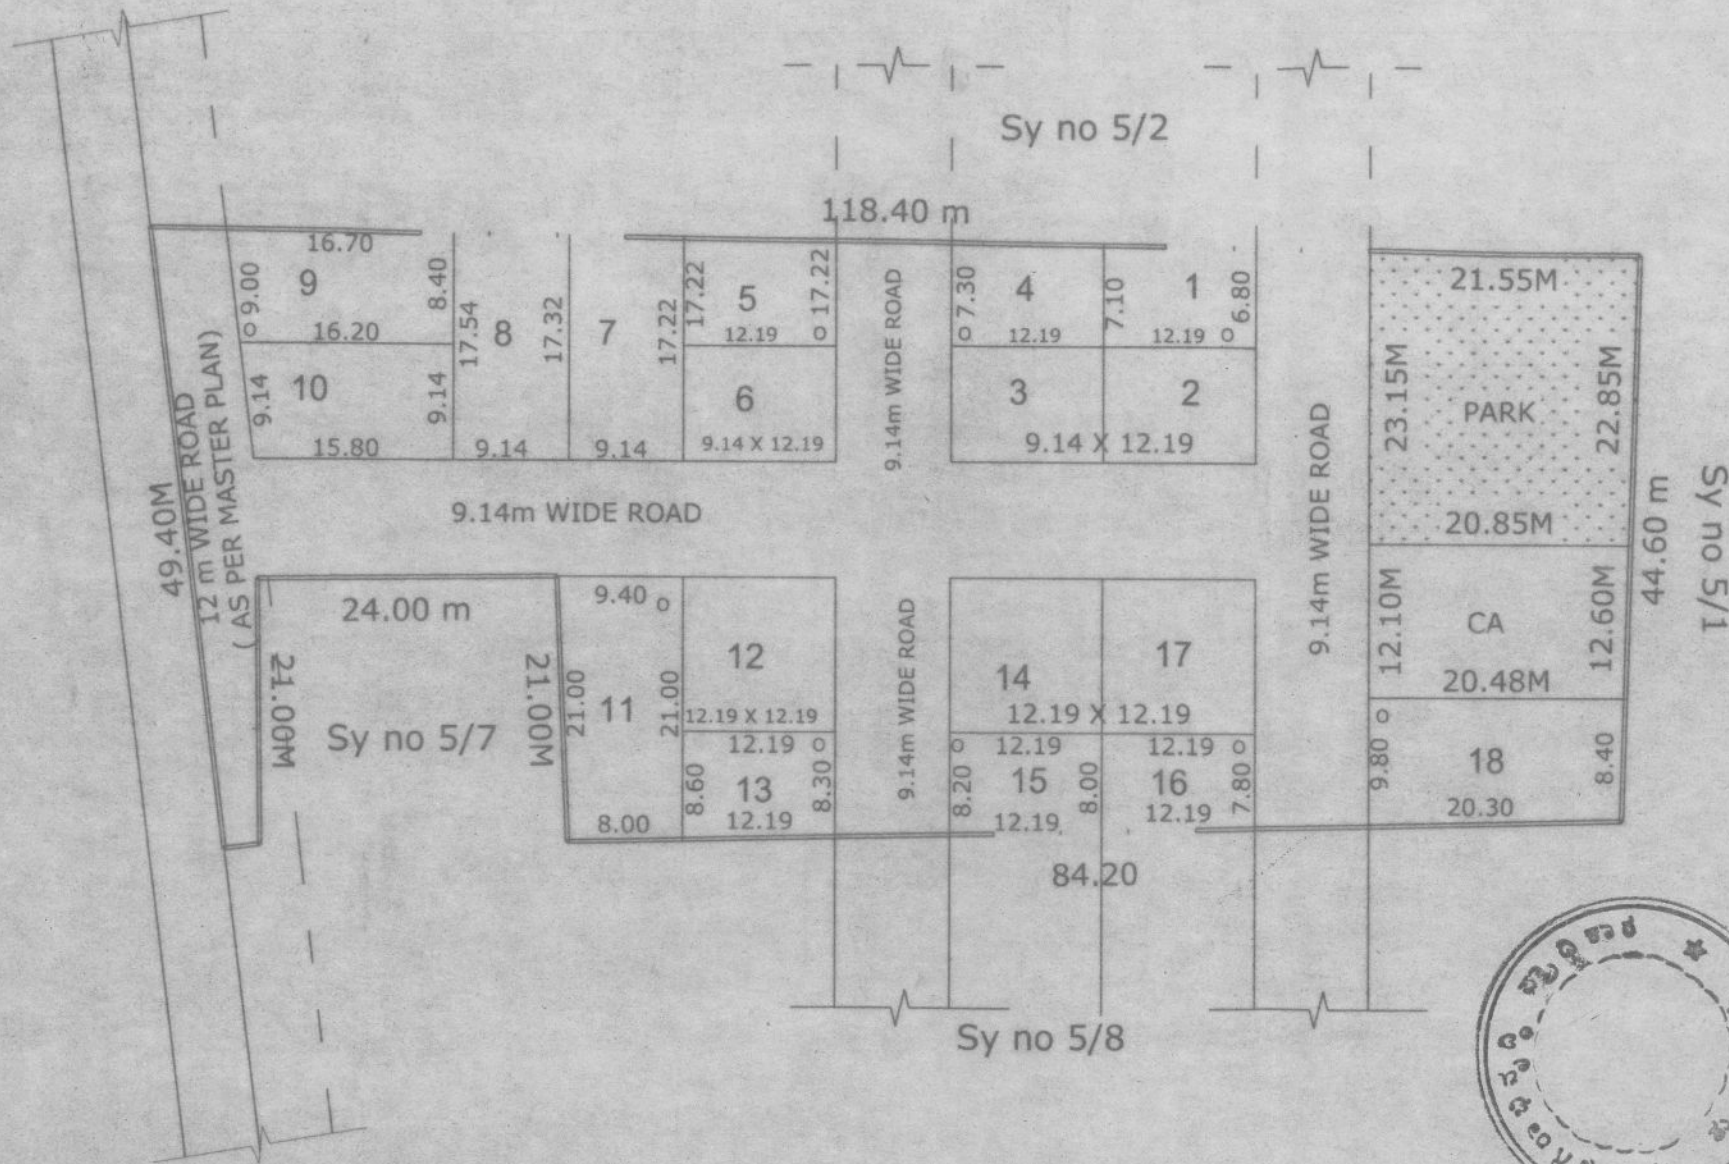


ಪ್ರಾಧಿಕಾರದ ಪತ್ರ ಸಂಖ್ಯೆ: LAY/58/2020-21
 ತು.ನ.ಉ. ವಿನ್ಯಾಸ ಅನುಮೋದನೆ ದಿನಾಂಕ
 23/8/2022 ರಲ್ಲಿನ ನಿಬಂಧನೆಗಳಿಗೊಳಪಟ್ಟು
 ಅನುಮೋದಿಸಲಾಗಿದೆ.

NOTE :- 1) This land is Converted to Residential purpose by D.C Tumakur vide
 no: 144679 Date : 02-03-2020

2) This layout is approved as per Authority meeting Resolution No:-87 Date :- 17-05-2022

3) Layout Boundary dimensions, kharab, Schedule details are as per the
 survey sketch attested by Tahashildar, Tumkur Taluk

4) All dimensions are in Meter

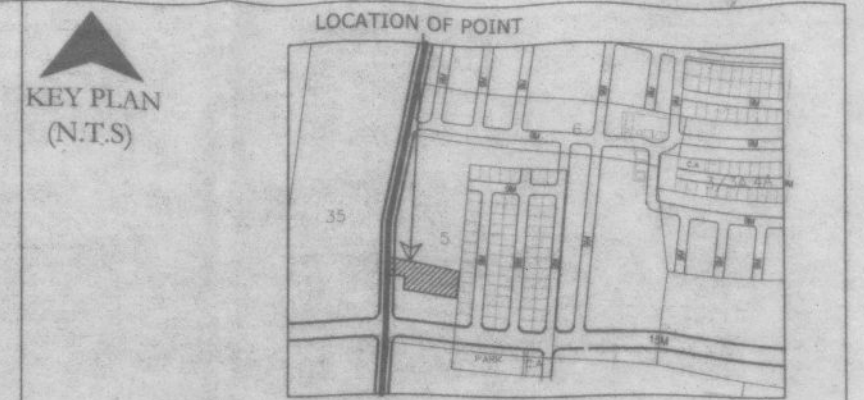

Layout Boundary
 Total extent of plot is 01 A - 7.12 G or 4830.87 Sq.mtr

LAND DETAILS				
SY.NO	Total Extent	Kharab 'A'	Kharab 'B'	Balance Extent
5/3	1A-7G-12ANE	0	0	1A-7G-12ANE
				Alinated extent
				1A-7G-12ANE

LAND USE ANALYSIS			
SL.No	LAND USE	AREA(in sqm)	PERCENTAGE(%)
1	RESIDENTIAL	2415.44	50.00
2	PARK & OPEN SPACE	483.09	10.00
3	CIVIC AMENITY	241.55	05.00
4	ROAD	1690.79	35.00
5	TOTAL	4830.87	100.00

SITE ANALYSIS			
SL NO	SITE DIMENSIONS	SITE NO	TOTAL NO
01	9.14 X 12.19	2,3,6	03
02	12.19 X 12.19	12,14,17	03
03	9.14 X ODD	7,8,10	03
04	ODD	1,4,5,9,11,13,15,16,18	09
	TOTAL	18	18

ರಂಗಣ್ಣ
 Owner Signature

Chethan Kumar D. S.
 CONSULTING CIVIL ENGINEER
 Railway Station Road, TUMKUR
 Reg. No. TUDA/EST/CR/121/20
 Ph. No.: 81239 88990.

NORTH
 GOVERNMENT OF KARNATAKA
 TUMKUR URBAN DEVELOPMENT AUTHORITY
 TUMAKURU

TOWN PLANNING MEMBER
 T.U.D.A TUMAKURU

COMMISSIONER
 T.U.D.A TUMAKURU

DRWN BY: [Signature]

CKD BY: [Signature]

APPROVED RESIDENTIAL LAY OUT PLAN
 FOR AN TOTAL EXTENT 01A-07.12G OF
 SY NO-5/3 IN SHETTYHALLI(V), KASABA
 SOUTH HOBLI, TUMKUR TALUK.

OWNER : RANGANNA S/O LATE RANGAPPA

SCALE
 1:600
 DWG NO