

ಫ್ಯಾಕ್ಸ್ : 0816-2255761

ದೂರವಾಣಿ : 2272280

ತುಮಕೂರು ನಗರಾಭಿವೃದ್ಧಿ ಪ್ರಾಧಿಕಾರ

ಬೆಳಗುಂಬ ರಸ್ತೆ, ತುಮಕೂರು - 572 103

ಸಂಖ್ಯೆ ತುನಪ್ರಾ/ನಯೋ/ವಿನ್ಯಾಸ/17/2014-15

3212

ನಗರಾಭಿವೃದ್ಧಿ ಪ್ರಾಧಿಕಾರದ ಆದೇಶ

ದಿನಾಂಕ : 16-02-15
ಆದೇಶ : _____

ವಿನ್ಯಾಸ ಮಂಜೂರಾತಿ ಆದೇಶ

ವಿಷಯ : ತುಮಕೂರು ತಾಲ್ಲೂಕು, ಕಸಬಾ ಹೋಬಳಿ, ಯಲ್ಲಾಪುರ ಗ್ರಾಮದ ಸರ್ವೆ ನಂಬರ್ 25 ರಲ್ಲಿ 6 ಎಕರೆ 23 ಗುಂಟೆ ವಿಸ್ತೀರ್ಣದ ಪ್ರದೇಶಕ್ಕೆ ವಾಸದ ಉಪಯೋಗಕ್ಕೆ ವಿನ್ಯಾಸ ನಕ್ಷೆ ಅನುಮೋದನೆ ನೀಡುವ ಬಗ್ಗೆ.

ಉಲ್ಲೇಖ : 1. ಅರ್ಜಿದಾರರ ಮನವಿ ದಿನಾಂಕ 28-05-2014

2. ಮಾನ್ಯ ಜಿಲ್ಲಾಧಿಕಾರಿಗಳ ಕಛೇರಿಯ ಆದೇಶ ಸಂಖ್ಯೆ ಎಎಲ್‌ಎನ್(ಟಿಎಂಕೆ)/ಸಿಆರ್/151/2013-14 ದಿನಾಂಕ 21-05-2014

3. ದಿನಾಂಕ 05-08-2014 ರಂದು ನಡೆದ ಪ್ರಾಧಿಕಾರದ ಸಭೆಯ ವಿಷಯ ಸಂಖ್ಯೆ 43 ರ ನಿರ್ಣಯ.

4. ಪ್ರಾಧಿಕಾರಕ್ಕೆ ಉತ್ತಮತೆ ಶುಲ್ಕ, ಕೆರೆ ಅಭಿವೃದ್ಧಿ ಶುಲ್ಕ ಮತ್ತು ಇತರೆ ಶುಲ್ಕಗಳನ್ನು ರಸೀದಿ ಸಂಖ್ಯೆ 34279 ರೂ.8,16,839 (ಎಂಟು ಲಕ್ಷದ ಹದಿನಾರು ಸಾವಿರದ ಎಂಟು ನೂರ ಮೂವತ್ತೊಂಭತ್ತು ರೂಪಾಯಿಗಳು ಮಾತ್ರ) ದಿನಾಂಕ 28-10-2014 ರಂದು ಪಾವತಿಸಿರುತ್ತಾರೆ.

5. ರಸ್ತೆ, ಉದ್ಯಾನವನ ಮತ್ತು ನಾಗರಿಕ ಸೌಲಭ್ಯಗಳ ಪ್ರದೇಶವನ್ನು ಆಯುಕ್ತರು, ನಗರಾಭಿವೃದ್ಧಿ ಪ್ರಾಧಿಕಾರಕ್ಕೆ ಹಸ್ತಾಂತರಿಸಿ ನೋಂದಾಯಿಸಿ ಕೊಟ್ಟಿರುವ ದಾನಪತ್ರದ ದಸ್ತಾವೇಜು ನಂ.19875 ದಿನಾಂಕ 06-02-2015


6. ಸರ್ಕಾರದ ಸುತ್ತೋಲೆಯ ಸಂಖ್ಯೆ ನಆಇ/08/ಟಿಟಿಪಿ/2013 ದಿನಾಂಕ 24-05-2014

* * * * *

ವಿಷಯಕ್ಕೆ ಸಂಬಂಧಿಸಿದಂತೆ, ಉಲ್ಲೇಖ (1) ರ ಅರ್ಜಿದಾರರ ಕೋರಿಕೆಯ ಮೇರೆಗೆ ಪ್ರಸ್ತಾವನೆಯನ್ನು ಪರಿಶೀಲಿಸಲಾಯಿತು. ಉಲ್ಲೇಖ (2) ರಂತೆ ಮಾನ್ಯ ಜಿಲ್ಲಾಧಿಕಾರಿಗಳ ಕಛೇರಿಯಿಂದ ಭೂ ಪರಿವರ್ತನಾ ಆದೇಶವನ್ನು ಹೊರಡಿಸಿರುತ್ತಾರೆ. ಉಲ್ಲೇಖ (3) ರ ಪ್ರಾಧಿಕಾರದ ಸಭೆಯಲ್ಲಿ ಮಂಡಿಸಿ ತುಮಕೂರು ತಾಲ್ಲೂಕು, ಕಸಬಾ ಹೋಬಳಿ, ಯಲ್ಲಾಪುರ ಗ್ರಾಮದ ಸರ್ವೆ ನಂಬರ್ 25 ರಲ್ಲಿ 6 ಎಕರೆ 23 ಗುಂಟೆ ವಿಸ್ತೀರ್ಣದ ಪ್ರದೇಶಕ್ಕೆ ವಾಸದ ಉಪಯೋಗಕ್ಕೆ ವಿನ್ಯಾಸ ನಕ್ಷೆ ಅನುಮೋದನೆ ನೀಡಲು ತೀರ್ಮಾನಿಸಲಾಗಿರುತ್ತದೆ. ಉಲ್ಲೇಖ (4) ರಂತೆ ಅರ್ಜಿದಾರರು ಪ್ರಾಧಿಕಾರಕ್ಕೆ ವಿವಿಧ ಶುಲ್ಕಗಳನ್ನು ಪಾವತಿಸಿರುತ್ತಾರೆ ಹಾಗೂ ಉಲ್ಲೇಖ (5) ರಂತೆ ಪ್ರಸ್ತಾವಿತ ವಿನ್ಯಾಸದಲ್ಲಿನ ರಸ್ತೆ, ಉದ್ಯಾನವನ ಮತ್ತು ನಾಗರಿಕ ಸೌಲಭ್ಯಗಳ ಪ್ರದೇಶವನ್ನು ಪ್ರಾಧಿಕಾರಕ್ಕೆ ಪುಕ್ಕಟೆಯಾಗಿ ಪರಿತ್ಯಾಜನಾ ಪತ್ರದ ಮೂಲಕ ಹಸ್ತಾಂತರ ಮಾಡಿರುತ್ತಾರೆ. ಹಾಗಾಗಿ ಕರ್ನಾಟಕ ನಗರ ಮತ್ತು ಗ್ರಾಮಾಂತರ ಯೋಜನಾ ಕಾಯ್ದೆ 1961 ರ ಕಲಂ 17 ಹಾಗೂ ಕರ್ನಾಟಕ ನಗರಾಭಿವೃದ್ಧಿ ಪ್ರಾಧಿಕಾರಗಳ ಕಾಯ್ದೆ 1987 ರ ಕಲಂ 32 ರಂತೆ ಶ್ರೀ ಸಿ.ಹೆಚ್.ಮರಿದೇವರು ಬಿನ್ ಹೆಂಜೇಗೌಡ ಎಂಬುವವರ ಪರವಾಗಿ ಈ ಕೆಳಕಂಡ ನಿಬಂಧನೆಗೊಳಪಟ್ಟು ವಸತಿ ಉದ್ದೇಶದ ವಿನ್ಯಾಸ ನಕ್ಷೆಗೆ ಅನುಮೋದನೆ ನೀಡಲಾಗಿದೆ.

[Signature]
16/02/15


1. ಈಗ ನೀಡಿರುವ ವಿನ್ಯಾಸ ಮಂಜೂರಾತಿಯ ಅವಧಿಯು ಮಂಜೂರಾತಿ ನೀಡಿದ ದಿನದಿಂದ ಎರಡು ವರ್ಷಗಳವರೆಗೆ ಮಾತ್ರ ಜಾರಿಯಲ್ಲಿರುತ್ತದೆ.
2. ಅನುಮೋದಿತ ರೂಪರೇಖಾ ನಕ್ಷೆಯಂತೆ ವಿನ್ಯಾಸವನ್ನು ಜಮೀನಿನಲ್ಲಿ ಅಭಿವೃದ್ಧಿಪಡಿಸಿದ ನಂತರವೇ ಅಂದರೆ ರಸ್ತೆಯ ನಿರ್ಮಾಣ, ಒಳಚರಂಡಿ ವ್ಯವಸ್ಥೆ, ಕುಡಿಯುವ ನೀರಿನ ಸೌಕರ್ಯ, ವಿದ್ಯುತ್ ವ್ಯವಸ್ಥೆ ಇತ್ಯಾದಿಗಳನ್ನು ನಿರ್ಮಿಸಿದ ನಂತರ ಈ ಪ್ರಾಧಿಕಾರದ ಪರಿಶೀಲನೆಗಾಗಿ ತಿಳಿಸತಕ್ಕದ್ದು.
3. ರಸ್ತೆಗಳ ನಿರ್ಮಾಣ, ಚರಂಡಿ ನಿರ್ಮಾಣ ಮತ್ತು ಡಾಂಬರೀಕರಣ ಕಾಮಗಾರಿಯನ್ನು ಪ್ರಾಧಿಕಾರದ ಕಾಮಗಾರಿ ಶಾಖೆಯಿಂದ ತಯಾರಿಸಲಾದ ಅಂದಾಜು ಪಟ್ಟಿಯಂತೆ ಅವರ ಉಸ್ತುವಾರಿಯಲ್ಲಿ ಅಭಿವೃದ್ಧಿಪಡಿಸತಕ್ಕದ್ದು. ಉದ್ಯಾನವನಕ್ಕಾಗಿ ಕಾಯ್ದಿರಿಸಿರುವ / ಮೀಸಲಿರಿಸಿರುವ ಜಾಗವನ್ನು ತೋಟಗಾರಿಕಾ ಇಲಾಖೆಯ ಸಹಕಾರ ಮತ್ತು ಮಾರ್ಗದರ್ಶನದಂತೆ ಈ ಆದೇಶ ನೀಡಿದ ಒಂದು ವರ್ಷದ ಕಾಲಾವಧಿಯಲ್ಲಿ ನಿರ್ವಹಿಸಿ ಪೂರ್ಣಗೊಳಿಸಿ, ಈ ಸಂಬಂಧ ಸಕ್ಷಮ ಪ್ರಾಧಿಕಾರದಿಂದ ದೃಢೀಕರಣ ಪತ್ರ ಪಡೆದು ಸಲ್ಲಿಸತಕ್ಕದ್ದು.
4. ವಿನ್ಯಾಸ ಪ್ರದೇಶವನ್ನು ಈ ಪ್ರಾಧಿಕಾರದ ಅನುಮೋದನೆ ನೀಡಿದ 18 ತಿಂಗಳ ಒಳಗಾಗಿ ಸಂಪೂರ್ಣವಾಗಿ (ಉದ್ಯಾನವನ, ನಾಗರಿಕ ಸೌಲಭ್ಯಕ್ಕೆ ಮೀಸಲಿಟ್ಟ ಜಾಗ, ರಸ್ತೆಗಳು, ಒಳಚರಂಡಿ ವ್ಯವಸ್ಥೆ, ನೀರಿನ ಸೌಕರ್ಯ, ವಿದ್ಯುತ್ ಸಂಪರ್ಕ) ಅಭಿವೃದ್ಧಿಪಡಿಸತಕ್ಕದ್ದು. ತಪ್ಪಿದ್ದಲ್ಲಿ ಈ ಅನುಮೋದನೆಯನ್ನು ಯಾವ ಸೂಚನೆಯನ್ನು ನೀಡದೇ ರದ್ದುಪಡಿಸಲಾಗುವುದು.
5. ಅನುಮೋದಿತ ವಿನ್ಯಾಸದಲ್ಲಿ ಈ ಪ್ರಾಧಿಕಾರವು ಪೂರ್ವಾನುಮತಿ ಇಲ್ಲದೇ ಯಾವುದೇ ಬದಲಾವಣೆಯನ್ನು ಮಾಡಬಾರದು.
6. ವಿನ್ಯಾಸವನ್ನು ಕಾರ್ಯಾಗತಗೊಳಿಸುವ ಮೊದಲು ಸಂಬಂಧಪಟ್ಟ ಗ್ರಾಮ ಪಂಚಾಯ್ತಿ / ಮಹಾನಗರಪಾಲಿಕೆ ಕಾಯ್ದೆಯಂತೆ ಅನುಮತಿಯನ್ನು ಪಡೆಯತಕ್ಕದ್ದು.
7. ಪ್ರಸ್ತಾವಿತ ವಿನ್ಯಾಸದಲ್ಲಿ ಸೂಕ್ತವಾದ ಕಡೆ ಪ್ರಮಾಣೀಕೃತ ರೀತಿಯಲ್ಲಿ ಸೀವೇಜ್ ಟ್ರೇಟ್‌ಮೆಂಟ್ ಪ್ಲಾಂಟ್ ಅನ್ನು ಸ್ಥಾಪಿಸಬೇಕು ಮತ್ತು ಕರ್ನಾಟಕ ರಾಜ್ಯ ಮಾಲಿನ್ಯ ನಿಯಂತ್ರಣ ಮಂಡಳಿಯ ದಿನಾಂಕ 21-11-2005 ರ ಪತ್ರ ಸಂಖ್ಯೆ 217/KSPCB/RO-BNG(S-II)CFE/-2005-2006/5361 ಷರತ್ತುಗಳನ್ನು ತಪ್ಪದೇ ಅನುಸರಿಸತಕ್ಕದ್ದು.
8. ಈ ಪ್ರಾಧಿಕಾರದ ಪೂರ್ವಾನುಮತಿಯಿಲ್ಲದೆ ವಿನ್ಯಾಸದಲ್ಲಿನ ನಿವೇಶನಗಳು ಸಂಖ್ಯೆ ಮತ್ತು ಅಳತೆಗಳಲ್ಲಿ ಯಾವುದೇ ಬದಲಾವಣೆಯನ್ನು ಮಾಡಬಾರದು. ಈ ಪ್ರದೇಶದಲ್ಲಿ ಹಾಲಿ ಇರುವ ಗಿಡಮರಗಳನ್ನು ಸಾಧ್ಯವಾದಷ್ಟು ಮಟ್ಟಿಗೆ ಉಳಿಸಿಕೊಳ್ಳತಕ್ಕದ್ದು ಮತ್ತು ರಸ್ತೆಗಳ ಎರಡೂ ಕಡೆ ಹೊಸ ಸಸ್ಯಗಳನ್ನು ಬೆಳೆಸುವುದು.
9. ಅನುಮೋದಿತ ವಿನ್ಯಾಸದಲ್ಲಿನ ಕಟ್ಟಡಗಳಲ್ಲಿ ಮಳೆ ನೀರು ಸಂಗ್ರಹಣೆಯನ್ನು ಕಡ್ಡಾಯವಾಗಿ ಅಳವಡಿಸುವುದು ಮತ್ತು ವಿನ್ಯಾಸದಲ್ಲಿ ಅಂತರ್‌ಜಲ ವೃದ್ಧಿಗೆ ಅಗತ್ಯ ಕ್ರಮಗಳನ್ನು ಕೈಗೊಳ್ಳುವುದು.
10. ಅನುಮೋದಿತ ವಿನ್ಯಾಸದಲ್ಲಿರುವ ರಸ್ತೆ, ಉದ್ಯಾನವನ ಮತ್ತು ಸಿ.ಎ.ನಿವೇಶನದ ಪ್ರದೇಶವನ್ನು ಸಂಪೂರ್ಣವಾಗಿ ಅಭಿವೃದ್ಧಿಪಡಿಸಿ ಈ ಪ್ರಾಧಿಕಾರದಿಂದ ತಿಳಿಸುವವರೆಗೆ ನಿರ್ವಹಣೆಯನ್ನು ಮಾಡತಕ್ಕದ್ದು.
11. ಮೇಲ್ಕಂಡ ಯಾವುದೇ ಷರತ್ತುಗಳನ್ನು ಹಾಗೂ ಈ ಕೆಳಗಿನ ಮತ್ತು ಇತರೆ ಯಾವುದೇ ಪ್ರಾಧಿಕಾರವು ವಿಧಿಸುವ ಷರತ್ತುಗಳನ್ನು ಉಲ್ಲಂಘಿಸಿದಲ್ಲಿ ಪ್ರಾಧಿಕಾರವು ನೀಡಿರುವ ವಿನ್ಯಾಸ ಮಂಜೂರಾತಿಯ ಆದೇಶ ಕೂಡಲೇ ರದ್ದಾಗುವುದು. ಮಾರಾಟಕ್ಕೆ ಬಿಡುಗಡೆ ಮಾಡಲಾದ ಈ ಅನುಮತಿ ಯಾವುದೇ ಪೂರ್ವ ಮಾಹಿತಿ ನೀಡದೇ ರದ್ದುಪಡಿಸುವ ಹಾಗೂ ಕಾನೂನು ಕ್ರಮ ಜರುಗಿಸುವ ಹಕ್ಕನ್ನು ಪ್ರಾಧಿಕಾರಕ್ಕೆ ದತ್ತವಾಗಿರುತ್ತದೆ.
12. ವಿನ್ಯಾಸದಲ್ಲಿನ ರಸ್ತೆಗಳಿಂದ ಅಕ್ಕಪಕ್ಕದ ಜಮೀನುಗಳಿಗೆ ಇರುವ ಸಂಪರ್ಕ ಯಾವುದೇ ಕಾರಣಕ್ಕೂ ನಿರ್ಬಂಧಿಸತಕ್ಕದ್ದಲ್ಲ.
13. ಈ ಅನುಮೋದನೆಯು ತಾಂತ್ರಿಕವಾಗಿರುವುದರಿಂದ, ಇದನ್ನು ಜಮೀನಿನ ಮೇಲಿರುವ ಹಕ್ಕನ್ನು ಅಥವಾ ಮಾಲೀಕತ್ವವನ್ನು ನಿರೂಪಿಸಲು ಮತ್ತು ಉಪಯೋಗಿಸಲು ಬರುವುದಿಲ್ಲ.
14. ಜಮೀನಿಗೆ ಸಂಬಂಧಿಸಿದಂತೆ ಯಾವುದೇ ಸಿವಿಲ್ ವ್ಯಾಜ್ಯಗಳಿಗೆ ಪ್ರಾಧಿಕಾರವು ಜವಾಬ್ದಾರಿಯಾಗುವುದಿಲ್ಲ.
15. ವಿನ್ಯಾಸ ಅಂಗೀಕಾರ ಕೋರಿಕೆ ಸಂಬಂಧ ಸಲ್ಲಿಸಲಾಗಿರುವ ದಾಖಲೆ ಅಥವಾ ಬೇರೆ ಯಾವುದೇ ಮಾಹಿತಿಗಳು ತಪ್ಪಾಗಿದ್ದಲ್ಲಿ ವಿನ್ಯಾಸಕ್ಕೆ ನೀಡಿರುವ ಅಂಗೀಕಾರ ತಾನೇ ರದ್ದುಗೊಳ್ಳುತ್ತದೆ ಮತ್ತು ಸಂಬಂಧಿಸಿದವರ ವಿರುದ್ಧ ಕಾನೂನು ಕ್ರಮಕೈಗೊಳ್ಳಲಾಗುವುದು.

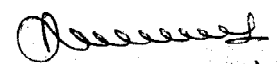

16/02/11

16. ಈ ವಿನ್ಯಾಸದಲ್ಲಿ ಬರುವ ನಿವೇಶನಗಳ ಮಾರಾಟ ಸಂಬಂಧ ನೀಡುವ ಪ್ರಚಾರದಲ್ಲಿ ಪ್ರಾಧಿಕಾರದಿಂದ ಅನುಮೋದನೆ ಆಗಿರುವ ಅನುಮೋದನೆ ಸಂಖ್ಯೆ ಮತ್ತು ದಿನಾಂಕವನ್ನು ಕಡ್ಡಾಯವಾಗಿ ನಮೂದಿಸತಕ್ಕದ್ದು.
17. ರಸ್ತೆ ಬದಿಯಲ್ಲಿ ಪಾದಚಾರಿಗಳು ಓಡಾಡಲು ಅನುಕೂಲವಾಗುವಂತೆ ಸೂಕ್ತವಾಗಿ ಪಾದಚಾರಿ ಮಾರ್ಗವನ್ನು (Paved Foot Path) ನಿರ್ಮಿಸುವುದು.
18. ಅನುಮೋದಿತ ವಿನ್ಯಾಸದಲ್ಲಿನ ಮೊದಲನೇ ಹಂತದ ಶೇಕಡ 40 ರಷ್ಟು ನಿವೇಶನಗಳನ್ನು ಸರ್ಕಾರದ ಸುತ್ತೋಲೆ ಸಂಖ್ಯೆ ನಅಇ/08/ಟಿಟಿಪಿ/2013 ದಿನಾಂಕ 24-05-2014 ರಲ್ಲಿನ ಮಾರ್ಗಸೂಚಿಯಂತೆ ಬಿಡುಗಡೆಗೊಳಿಸಲಾಗುವುದು ಹಾಗೂ ಸುತ್ತೋಲೆಯಲ್ಲಿ ತಿಳಿಸಿರುವಂತೆ ಎರಡನೇ ಮತ್ತು ಮೂರನೇ ಹಂತದ ನಿವೇಶನಗಳ ಬಿಡುಗಡೆಗೆ ಮನವಿಯೊಂದಿಗೆ ಸಂಬಂಧಪಟ್ಟ ಸ್ಥಳೀಯ ಸಂಸ್ಥೆಯಿಂದ ದೃಢೀಕರಣ ಪತ್ರವನ್ನು ಪಡೆದು ಸಲ್ಲಿಸತಕ್ಕದ್ದು.
19. ಹಾಲಿ ಒಳಚರಂಡಿ ವ್ಯವಸ್ಥೆ ಇದ್ದರೆ ಅದಕ್ಕೆ ಸಂಪರ್ಕ ಕಲ್ಪಿಸುವುದು. ಇಲ್ಲದಿದ್ದ ಪಕ್ಷದಲ್ಲಿ ಒಳಚರಂಡಿ ವ್ಯವಸ್ಥೆಯ ಸೆಪ್ಟಿಕ್ ಟ್ಯಾಂಕ್‌ಗೆ ಪ್ರತ್ಯೇಕ ಜಾಗವನ್ನು ಕಾಯ್ದಿರಿಸುವುದು.
22. ವಿನ್ಯಾಸದಲ್ಲಿ ಸಿಮೆಂಟ್ ಕಾಂಕ್ರೀಟ್ ಚರಂಡಿಗಳನ್ನು ನಿರ್ಮಿಸುವುದು.
23. ವಿನ್ಯಾಸವನ್ನು ಸಂಪೂರ್ಣ ಅಭಿವೃದ್ಧಿ ಪಡಿಸಿದ ನಂತರ ಕರ್ನಾಟಕ ನಗರ ನೀರು ಸರಬರಾಜು ಮತ್ತು ಒಳಚರಂಡಿ ಮಂಡಳಿ ಹಾಗೂ ಬೆಂಗಳೂರು ವಿದ್ಯುತ್‌ಚಕ್ತಿ ಮಂಡಳಿ ಇವರಿಂದ ನಿರಾಕ್ಷೇಪಣಾ ಪತ್ರವನ್ನು ಪಡೆದು ಸಲ್ಲಿಸತಕ್ಕದ್ದು.
24. ಬಡಾವಣೆಯಲ್ಲಿನ ಉದ್ಯಾನವನಕ್ಕೆ ಕಲ್ಲಿನ ಬೇಸ್‌ಮೆಂಟ್, ಚೈನ್‌ಲಿಂಕ್ ಫೆನ್ಸಿಂಗ್ ಅಳವಡಿಸಿ ಸಸಿಗಳನ್ನು ನೆಡತಕ್ಕದ್ದು ಮತ್ತು ಉದ್ಯಾನವನ ಹಾಗೂ ಸಿ.ಎ.ನಿವೇಶನಕ್ಕೆ ನಾಮಫಲಕ ಹಾಕಿಸತಕ್ಕದ್ದು.

ಮೇಲಿನಂತೆ ನೀಡಲಾಗಿರುವ ಅನುಮತಿಗೆ ವ್ಯತಿರಿಕ್ತವಾಗಿ ಅಭಿವೃದ್ಧಿ ಕಾಮಗಾರಿಯನ್ನು ಕೈಗೊಂಡಲ್ಲಿ ಕರ್ನಾಟಕ ನಗರ ಮತ್ತು ಗ್ರಾಮಾಂತರ ಯೋಜನಾ ಕಾಯ್ದೆ 1961 ರ ಕಲಂ 17(4) ರಂತೆ ಕ್ರಮಕೈಗೊಳ್ಳಲು ಪ್ರಾಧಿಕಾರಕ್ಕೆ ಅವಕಾಶವಿರುವುದನ್ನು ತಮ್ಮ ಗಮನಕ್ಕೆ ತರಲಾಗಿದೆ.

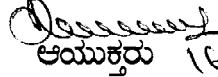
ಆಯುಕ್ತರು 16/02/2015
ನಗರಾಭಿವೃದ್ಧಿ ಪ್ರಾಧಿಕಾರ,
ತುಮಕೂರು.

ಗೆ,

ಶ್ರೀ ಸಿ.ಹೆಚ್.ಮರಿದೇವರು

ಬಿನ್ ಹೆಂಜೇಗೌಡ

ಯಲ್ಲಾಪುರ,

ಕಸಬಾ ಹೋಬಳಿ,

ತುಮಕೂರು ತಾಲ್ಲೂಕು

ಪ್ರತಿಯನ್ನು :-

1. ಪಂಚಾಯ್ತಿ ಅಭಿವೃದ್ಧಿ ಅಧಿಕಾರಿ, ಸ್ವಾಂದೇನಹಳ್ಳಿ ಗ್ರಾಮ ಪಂಚಾಯ್ತಿ, ಸ್ವಾಂದೇನಹಳ್ಳಿ ಇವರಿಗೆ ಮಾಹಿತಿಗಾಗಿ ಮತ್ತು ಮುಂದಿನ ಕ್ರಮಕ್ಕಾಗಿ ರವಾನಿಸಿದೆ.
2. ಉಪನೋದಣಾಧಿಕಾರಿಗಳು, ತುಮಕೂರು ತಾಲ್ಲೂಕು, ತುಮಕೂರು ಇವರಿಗೆ ಮುಂದಿನ ಕ್ರಮಕ್ಕಾಗಿ ಕಳುಹಿಸಲಾಗಿದೆ.
3. ಸಹಾಯಕ ಕಾರ್ಯಪಾಲಕ ಅಭಿಯಂತರರು, ಕರ್ನಾಟಕ ನಗರ ನೀರು ಸರಬರಾಜು ಮತ್ತು ಒಳಚರಂಡಿ ಮಂಡಳಿ, ತುಮಕೂರು ರವರಿಗೆ ಮಾಹಿತಿಗಾಗಿ ಹಾಗೂ ಮುಂದಿನ ಕ್ರಮಕ್ಕಾಗಿ ಕಳುಹಿಸಲಾಗಿದೆ.
4. ಸಹಾಯಕ ಕಾರ್ಯಪಾಲಕ ಅಭಿಯಂತರರು, ಬೆಸ್ಕಾಂ, ತುಮಕೂರು ಇವರಿಗೆ ಮಾಹಿತಿಗಾಗಿ ಹಾಗೂ ಮುಂದಿನ ಕ್ರಮಕ್ಕಾಗಿ ಕಳುಹಿಸಲಾಗಿದೆ.
5. ಕಛೇರಿ ಪ್ರತಿ.



ಫ್ಯಾಕ್ಸ್ : 0816-2255761
ದೂರವಾಣಿ : 2272280

ತುಮಕೂರು ನಗರಾಭಿವೃದ್ಧಿ ಪ್ರಾಧಿಕಾರ

ಬೆಳಗುಂಬ ರಸ್ತೆ, ತುಮಕೂರು - 572 103

ಭಿಗರಾಭಿವೃದ್ಧಿ ಪ್ರಾಧಿಕಾರ ಕಛೇರಿ

ನಂ.ಟಿಯುಡಿಎ/ಎಲ್‌ಎ/17/2014-15

ಬೆಳಗುಂಬ ರಸ್ತೆ, ತುಮಕೂರು
ದಿನಾಂಕ : 17-3-15
ಕಛೇರಿ

ಉಪನೋದಣಾಧಿಕಾರಿಗಳು
ತುಮಕೂರು ತಾಲ್ಲೂಕು,
ತುಮಕೂರು

ಮಾನ್ಯರೇ,

ಪ್ರಮಾಣ ಪತ್ರ-1

ವಿಷಯ : ತುಮಕೂರು ತಾಲ್ಲೂಕು, ಕಸಬಾ ಹೋಬಳಿ, ಯಲ್ಲಾಪುರ ಗ್ರಾಮದ ಸರ್ವೆ ನಂಬರ್ 25 ರಲ್ಲಿ 6 ಎಕರೆ 23 ಗುಂಟೆ ವಿಸ್ತೀರ್ಣದ ಪ್ರದೇಶದ ಅನುಮೋದಿತ ವಿನ್ಯಾಸದಲ್ಲಿನ 1ನೇ ಹಂತದ ಶೇಕಡ 40 ರಷ್ಟು ನಿವೇಶನಗಳನ್ನು ಬಿಡುಗಡೆ ಮಾಡುವ ಬಗ್ಗೆ.

- ಉಲ್ಲೇಖ :** 1. ಅರ್ಜಿದಾರರ ಮನವಿ ದಿನಾಂಕ 10-03-2015
2. ಸರ್ಕಾರದ ಸುತ್ತೋಲೆಯ ಸಂಖ್ಯೆ ನಅಇ/08/ಟಿಟಿಪಿ/2013 ದಿನಾಂಕ 24-05-2014
3. ಈ ಕಛೇರಿಯ ವಿನ್ಯಾಸ ಮಂಜೂರಾತಿ ಆದೇಶ ಸಂಖ್ಯೆ ತುನಪ್ರಾ/ನಯೋ/ವಿನ್ಯಾಸ/17/2014-15 ದಿನಾಂಕ 16-02-2015.

* * * * *

ವಿಷಯಕ್ಕೆ ಸಂಬಂಧಿಸಿದಂತೆ, ಉಲ್ಲೇಖ (1) ರ ಅರ್ಜಿದಾರರ ಮನವಿಯಲ್ಲಿ ಪ್ರಾಧಿಕಾರದಿಂದ ಅನುಮೋದನೆಯಾಗಿರುವ ಬಡಾವಣೆಯಲ್ಲಿನ ಶೇಕಡ 40 ರಷ್ಟು ನಿವೇಶನಗಳನ್ನು ನೋಂದಣಿಗಾಗಿ ಬಿಡುಗಡೆಗೊಳಿಸುವಂತೆ ಕೋರಿರುತ್ತಾರೆ. ಅದರಂತೆ ಪರಿಶೀಲಿಸಲಾಗಿ, ಪ್ರಾಧಿಕಾರದಿಂದ ಅನುಮೋದನೆಯಾಗಿರುವ ವಿನ್ಯಾಸದಲ್ಲಿ ಒಟ್ಟು 130 ನಿವೇಶನಗಳಿರುತ್ತವೆ. ಈ ಪೈಕಿ ಉಲ್ಲೇಖ (2) ರ ಸರ್ಕಾರದ ಸುತ್ತೋಲೆಯಂತೆ ಈ ಕೆಳಕಂಡ ಶೇಕಡ 40 ರಷ್ಟು (52 ನಿವೇಶನಗಳು) ನಿವೇಶನಗಳನ್ನು ನೋಂದಣಿಗಾಗಿ ಬಿಡುಗಡೆ ಮಾಡಲಾಗಿದೆ. ಉಳಿದಂತೆ ಬಾಕಿ ಇರುವ ಶೇಕಡ 60 ರಷ್ಟು (78 ನಿವೇಶನಗಳು) ನಿವೇಶನಗಳನ್ನು ಸರ್ಕಾರದ ಸುತ್ತೋಲೆಯ ಮಾರ್ಗದರ್ಶನದಂತೆ ಅಭಿವೃದ್ಧಿ ಕಾಮಗಾರಿಗಳನ್ನು ಪೂರ್ಣಗೊಳಿಸಿದ ನಂತರ ಎರಡು ಹಂತಗಳಲ್ಲಿ ಬಿಡುಗಡೆಗೊಳಿಸಲಾಗುವುದು. ತಕ್ಷದಲ್ಲಿ ಬಾಕಿ ಇರುವ ಶೇಕಡ 60 ರಷ್ಟು (78 ನಿವೇಶನಗಳು) ನಿವೇಶನಗಳನ್ನು ಪ್ರಾಧಿಕಾರಕ್ಕೆ ಮುಟ್ಟುಗೋಲು ಹಾಕಿಕೊಂಡು ಪ್ರಾಧಿಕಾರದಿಂದಲೇ ಅಭಿವೃದ್ಧಿ ಕಾಮಗಾರಿಗಳನ್ನು ಕೈಗೊಳ್ಳಲಾಗುವುದು. ಆದ್ದರಿಂದ ಈ ಕೆಳಕಂಡ ನಿವೇಶನಗಳನ್ನು ಮಾತ್ರ ನೋಂದಣಿ ಮಾಡಬೇಕೆಂದು ಈ ಮೂಲಕ ತಿಳಿಸಲಾಗಿದೆ. ಈ ಪತ್ರದೊಂದಿಗೆ ಆದೇಶದ ಪ್ರತಿ ಮತ್ತು ನಕ್ಷೆಯನ್ನು ಲಗತ್ತಿಸಿದೆ.

1. 1ನೇ ಹಂತದ ಶೇಕಡ 40 ರಷ್ಟು ನಿವೇಶನಗಳನ್ನು ಬಿಡುಗಡೆ ಮಾಡಲಾಗಿದೆ.

ಕ್ರ.ಸಂ.	ವಿಸ್ತೀರ್ಣ	ನಿವೇಶನಗಳ ಸಂಖ್ಯೆ	ಒಟ್ಟು
1.	09.14X12.20	2,4,6,8,10,12,18,20,22,24,26,28,30,32,34,36,38,40,42,44,46,50,52,54,56,58,60,62,64,66,68,70,72,74,76,78,82,84,86,88,90,92,94,96,98,100,102,104,106,108	50
2.	09.14XOdd	127, 128	02
		Total	52

17/3/15

16/03/15
ಆಯುಕ್ತರು
ನಗರಾಭಿವೃದ್ಧಿ ಪ್ರಾಧಿಕಾರ,
ತುಮಕೂರು.

ಪ್ರತಿಯನ್ನು :-

- ಆಯುಕ್ತರು, ಮಹಾನಗರಪಾಲಿಕೆ, ತುಮಕೂರು ಇವರಿಗೆ ಮಾಹಿತಿಗಾಗಿ ಮತ್ತು ಮುಂದಿನ ಕ್ರಮಕ್ಕಾಗಿ ರವಾನಿಸಿದೆ.
- ಪಂಚಾಯ್ತಿ ಅಭಿವೃದ್ಧಿ ಅಧಿಕಾರಿ, ಸ್ವಾಂದೇನಹಳ್ಳಿ ಗ್ರಾಮ ಪಂಚಾಯ್ತಿ, ಸ್ವಾಂದೇನಹಳ್ಳಿ ಇವರಿಗೆ ಮಾಹಿತಿಗಾಗಿ ಮತ್ತು ಮುಂದಿನ ಕ್ರಮಕ್ಕಾಗಿ ರವಾನಿಸಿದೆ.
- ಕಛೇರಿ ಪ್ರತಿ.



ಫ್ಯಾಕ್ಸ್ : 0816-2255761

ದೂರವಾಣಿ : 2272280

ತುಮಕೂರು ನಗರಾಭಿವೃದ್ಧಿ ಪ್ರಾಧಿಕಾರ

ಬೆಳಗುಂಬ ರಸ್ತೆ, ತುಮಕೂರು - 572 103 ನಗರಾಭಿವೃದ್ಧಿ ಪ್ರಾಧಿಕಾರ ಕಛೇರಿ

ನಂ.ಟಿಯುಡಿಎ/ಎಲ್‌ಎ/17/2014-15

ದಿನಾಂಕ : 02-02-16
ಸಂಖ್ಯೆ : 3748

ಉಪನೋಂದಣಾಧಿಕಾರಿಗಳು
ತುಮಕೂರು ತಾಲ್ಲೂಕು,
ತುಮಕೂರು

ಮಾನ್ಯರೇ,

ಪ್ರಮಾಣ ಪತ್ರ-2

ವಿಷಯ : ತುಮಕೂರು ತಾಲ್ಲೂಕು, ಕಸಬಾ ಹೋಬಳಿ, ಯಲ್ಲಾಪುರ ಗ್ರಾಮದ ಸರ್ವೆ ನಂಬರ್ 25 ರಲ್ಲಿ 6 ಎಕರೆ 23 ಗುಂಟೆ ವಿಸ್ತೀರ್ಣ ಪ್ರದೇಶದ ವಿನ್ಯಾಸದಲ್ಲಿನ 2ನೇ ಹಂತದ ಶೇಕಡ 30 ರಷ್ಟು ನಿವೇಶನಗಳನ್ನು ಬಿಡುಗಡೆ ಮಾಡುವ ಬಗ್ಗೆ.

- ಉಲ್ಲೇಖ :**
1. ಅರ್ಜಿದಾರರ ಮನವಿ ದಿನಾಂಕ 28-09-2015
 2. ಈ ಕಛೇರಿಯ ವಿನ್ಯಾಸ ಮಂಜೂರಾತಿ ಆದೇಶ ಸಂಖ್ಯೆ ತುನಪ್ರಾ/ನಯೋ/ವಿನ್ಯಾಸ/17/2014-15 ದಿನಾಂಕ 16-02-2015.
 3. ಪ್ರಾಧಿಕಾರದ ಸಭೆಯ ದಿನಾಂಕ 06-01-2016
 4. ಸರ್ಕಾರದ ಸುತ್ತೋಲೆಯ ಸಂಖ್ಯೆ ನಅಇ/08/ಟಿಟಿಪ್ರಿ/2013 ದಿನಾಂಕ 24-05-2014
 5. ಪಂಚಾಯ್ತಿ ಅಭಿವೃದ್ಧಿ ಅಧಿಕಾರಿ, ಸ್ವಾಂದೇನಹಳ್ಳಿ ಗ್ರಾಮ ಪಂಚಾಯ್ತಿ, ತುಮಕೂರು ತಾಲ್ಲೂಕು ರವರ ಪತ್ರ ಸಂಖ್ಯೆ 97/2015-16 ದಿನಾಂಕ 13-11-2015

* * * * *

ವಿಷಯಕ್ಕೆ ಸಂಬಂಧಿಸಿದಂತೆ, ಉಲ್ಲೇಖ (1) ರ ಅರ್ಜಿದಾರರ ಮನವಿಯಲ್ಲಿ ಉಲ್ಲೇಖ (2) ರಲ್ಲಿ ಪ್ರಾಧಿಕಾರದಿಂದ ಅನುಮೋದನೆಯಾಗಿರುವ ವಿನ್ಯಾಸದಲ್ಲಿನ 2ನೇ ಹಂತದ ಶೇಕಡ 30 ರಷ್ಟು ನಿವೇಶನಗಳನ್ನು ನೋಂದಣಿಗಾಗಿ ಬಿಡುಗಡೆ ಮಾಡಲು ಕೋರಿರುತ್ತಾರೆ. ಅದರಂತೆ ಪರಿಶೀಲಿಸಲಾಗಿ, ಈ ಪ್ರಾಧಿಕಾರದಿಂದ ಅನುಮೋದನೆಯಾಗಿರುವ ವಿನ್ಯಾಸದಲ್ಲಿ ಒಟ್ಟು 130 ನಿವೇಶನಗಳಿದ್ದು, ಈ ಪೈಕಿ ಈಗಾಗಲೇ ಉಲ್ಲೇಖ (2) ರಲ್ಲಿ 1ನೇ ಹಂತದ ಶೇಕಡ 40 ರಷ್ಟು (52 ನಿವೇಶನಗಳು) ನಿವೇಶನಗಳನ್ನು ಬಿಡುಗಡೆ ಮಾಡಲಾಗಿದೆ.

ಉಲ್ಲೇಖ (3) ರ ಪ್ರಾಧಿಕಾರದ ಸಭೆಯ ತೀರ್ಮಾನದಂತೆ ಹಾಗೂ ಉಲ್ಲೇಖ (4) ರ ಸರ್ಕಾರದ ಸುತ್ತೋಲೆಯಲ್ಲಿನ ಸೂಚನೆಯಂತೆ ಸಂಬಂಧಪಟ್ಟ ಸ್ಥಳೀಯ ಸಂಸ್ಥೆಯಿಂದ ಉಲ್ಲೇಖ (5) ರಲ್ಲಿ ಪ್ರಮಾಣ ಪತ್ರವನ್ನು ಪಡೆದು ಸಲ್ಲಿಸಿರುತ್ತಾರೆ. ಹಾಗಾಗಿ ಈ ಕೆಳಕಂಡ 2ನೇ ಹಂತದ ಶೇಕಡ 30 ರಷ್ಟು (39) ನಿವೇಶನಗಳನ್ನು ನೋಂದಣಿಗಾಗಿ ಬಿಡುಗಡೆ ಮಾಡಲಾಗಿದೆ. ಉಳಿದ ಶೇಕಡ 30 ರಷ್ಟು ನಿವೇಶನಗಳನ್ನು ಸರ್ಕಾರದ ಸುತ್ತೋಲೆಯಲ್ಲಿನ ಮಾರ್ಗಸೂಚಿಯಂತೆ ಎಲ್ಲಾ ಅಭಿವೃದ್ಧಿ ಕಾಮಗಾರಿಗಳು ಪೂರ್ಣಗೊಂಡ ನಂತರ ಬಿಡುಗಡೆ ಮಾಡಲಾಗುವುದು. ಆದುದರಿಂದ ಈ ಕೆಳಕಂಡ ನಿವೇಶನಗಳನ್ನು ಮಾತ್ರ ನೋಂದಣಿ ಮಾಡಬೇಕೆಂದು ಈ ಮೂಲಕ ತಿಳಿಸಲಾಗಿದೆ.

1. 2ನೇ ಹಂತದ ಶೇಕಡ 30 ರಷ್ಟು ನಿವೇಶನಗಳನ್ನು ಬಿಡುಗಡೆ ಮಾಡಲಾಗಿದೆ.

ಕ್ರ.ಸಂ.	ವಿಸ್ತೀರ್ಣ	ನಿವೇಶನಗಳ ಸಂಖ್ಯೆ	ಒಟ್ಟು
1.	09.14X12.20	01, 03, 05, 07, 09, 11, 15, 19, 21, 23, 25, 27, 29, 31, 33, 35, 37, 39, 41, 43, 45, 47, 51, 53, 55, 57, 59, 61, 63, 65, 67, 69, 71, 73, 75, 77, 79, 83, 85	39
		ಒಟ್ಟು	39

ಸಾಂಖ್ಯಿಕ : 02-02-16
ಸಂಖ್ಯೆ : 3748

ಆಯುಕ್ತರು 04/02/16
ನಗರಾಭಿವೃದ್ಧಿ ಪ್ರಾಧಿಕಾರ,
ತುಮಕೂರು.

ಪ್ರತಿಯನ್ನು :-

1. ಪಂಚಾಯ್ತಿ ಅಭಿವೃದ್ಧಿ ಅಧಿಕಾರಿ, ಸ್ವಾಂದೇನಹಳ್ಳಿ ಗ್ರಾಮ ಪಂಚಾಯ್ತಿ, ತುಮಕೂರು ತಾಲ್ಲೂಕು ಇವರಿಗೆ ಮಾಹಿತಿಗಾಗಿ ಮತ್ತು ಮುಂದಿನ ಕ್ರಮಕ್ಕಾಗಿ ರವಾನಿಸಿದೆ
2. ಶ್ರೀ ಸಿ.ಹೆಚ್.ಮರಿದೇವರು ಬಿನ್ ಹೆಂಜೇಗೌಡ, ಯಲ್ಲಾಪುರ, ಕಸಬಾ ಹೋಬಳಿ, ತುಮಕೂರು ತಾಲ್ಲೂಕು ಇವರಿಗೆ ಕಳುಹಿಸಿದೆ.
3. ಕಛೇರಿ ಪ್ರತಿ.



90

ಫ್ಯಾಕ್ಸ್ : 0816-2255761
ದೂರವಾಣಿ : 2272280

ತುಮಕೂರು ನಗರಾಭಿವೃದ್ಧಿ ಪ್ರಾಧಿಕಾರ

ಬೆಳಗುಂಬ ರಸ್ತೆ, ತುಮಕೂರು - 572 103

ನಗರಾಭಿವೃದ್ಧಿ ಪ್ರಾಧಿಕಾರ ಕಛೇರಿ

ನಂ.ಟಿಯುಡಿಎ/ಎಲ್‌ಎಫ್/17/2014-15

ಬೆಳಗುಂಬ ರಸ್ತೆ, ತುಮಕೂರು
ದಿನಾಂಕ 17/06/2017
ಸಿ.ಎಂ.ಎ.ಆರ್.

1311

ಆದೇಶ ಪತ್ರ

- ವಿಷಯ :** ತುಮಕೂರು ತಾಲ್ಲೂಕು, ಕಸಬಾ ಹೋಬಳಿ, ಯಲ್ಲಾಪುರ ಗ್ರಾಮದ ಸರ್ವೆ ನಂಬರ್ 25 ರಲ್ಲಿ ಒಟ್ಟು 6 ಎಕರೆ 23 ಗುಂಟೆ ವಿಸ್ತೀರ್ಣದ ಪ್ರದೇಶಕ್ಕೆ ಅನುಮೋದನೆಯಾಗಿರುವ ವಿನ್ಯಾಸದಲ್ಲಿನ ಬಾಕಿ ಇರುವ ಶೇಕಡ 30 ರಷ್ಟು ನಿವೇಶನಗಳನ್ನು ಬಿಡುಗಡೆ ಮಾಡುವ ಬಗ್ಗೆ.
- ಉಲ್ಲೇಖ :** 1. ಅರ್ಜಿದಾರರ ಮನವಿ ದಿನಾಂಕ 16-06-2017
2. ಈ ಕಛೇರಿಯ ವಿನ್ಯಾಸ ಮಂಜೂರಾತಿ ಆದೇಶ ಸಂಖ್ಯೆ ತುನಪ್ರಾ/ನಯೋ/ವಿನ್ಯಾಸ/17/2014-15 ದಿನಾಂಕ 16-02-2015
3. ದಿನಾಂಕ 22-02-2017 ರಂದು ನಡೆದ ಪ್ರಾಧಿಕಾರದ ಸಭೆಯ ವಿಷಯ ಸಂಖ್ಯೆ 27 ರ ನಿರ್ಣಯ
4. ಸರ್ಕಾರದ ಸುತ್ತೋಲೆಯ ಸಂಖ್ಯೆ ನಅಇ/08/ಟಿಟಿಪ್ರಿ/2013 ದಿನಾಂಕ 24-05-2014
5. ಪಂಚಾಯ್ತಿ ಅಭಿವೃದ್ಧಿ ಅಧಿಕಾರಿ, ಸ್ವಾಂದೇನಹಳ್ಳಿ ಗ್ರಾಮ ಪಂಚಾಯ್ತಿ, ತುಮಕೂರು ತಾಲ್ಲೂಕು ರವರ ಪತ್ರ ದಿನಾಂಕ 15-06-2017

* * * * *

ವಿಷಯಕ್ಕೆ ಸಂಬಂಧಿಸಿದಂತೆ, ಉಲ್ಲೇಖ (1) ರ ಅರ್ಜಿದಾರರ ಮನವಿಯಲ್ಲಿ ಉಲ್ಲೇಖ (2) ರ ಪ್ರಾಧಿಕಾರದಿಂದ ಅನುಮೋದನೆಯಾಗಿರುವ ಬಡಾವಣೆಯಲ್ಲಿನ ಎಲ್ಲಾ ಕಾಮಗಾರಿಗಳನ್ನು ಪೂರ್ಣಗೊಳಿಸಿದ್ದು, ವಿನ್ಯಾಸದಲ್ಲಿ ಬಾಕಿ ಇರುವ ಶೇಕಡ 30 ರಷ್ಟು ನಿವೇಶನಗಳನ್ನು ನೋಂದಣಿಗಾಗಿ ಬಿಡುಗಡೆ ಮಾಡಿಕೊಡಬೇಕೆಂದು ಕೋರಿರುತ್ತಾರೆ. ಅದರಂತೆ ಪರಿಶೀಲಿಸಿ ಸದರಿ ಪ್ರಸ್ತಾವನೆಯ ವಿಷಯವನ್ನು ಉಲ್ಲೇಖ (3) ರ ಪ್ರಾಧಿಕಾರದ ಸಭೆಯಲ್ಲಿ ಮಂಡಿಸಿ ಸಭೆಯ ತೀರ್ಮಾನದಂತೆ ಹಾಗೂ ಉಲ್ಲೇಖ (4) ರ ಸರ್ಕಾರದ ಸುತ್ತೋಲೆಯಂತೆ ಉಲ್ಲೇಖ (5) ರ ಪಂಚಾಯ್ತಿ ಅಭಿವೃದ್ಧಿ ಅಧಿಕಾರಿ, ಸ್ವಾಂದೇನಹಳ್ಳಿ ಗ್ರಾಮ ಪಂಚಾಯ್ತಿ, ತುಮಕೂರು ತಾಲ್ಲೂಕು ರವರ ಪತ್ರದಲ್ಲಿ ಸದರಿ ವಿನ್ಯಾಸದಲ್ಲಿನ ಎಲ್ಲಾ ಕಾಮಗಾರಿಗಳು ಪೂರ್ಣಗೊಂಡಿರುವ ಬಗ್ಗೆ ದೃಢೀಕರಣ ಪತ್ರವನ್ನು ನೀಡಿರುತ್ತಾರೆ.

ಹಾಗಾಗಿ ಪ್ರಸ್ತಾವಿತ ತುಮಕೂರು ತಾಲ್ಲೂಕು, ಕಸಬಾ ಹೋಬಳಿ, ಯಲ್ಲಾಪುರ ಗ್ರಾಮದ ಸರ್ವೆ ನಂಬರ್ 25 ರಲ್ಲಿ ಒಟ್ಟು 6 ಎಕರೆ 23 ಗುಂಟೆ ವಿಸ್ತೀರ್ಣದ ಪ್ರದೇಶಕ್ಕೆ ಅನುಮೋದನೆಯಾಗಿರುವ ವಿನ್ಯಾಸದಲ್ಲಿನ ಬಾಕಿ ಇರುವ ಈ ಕೆಳಕಂಡ ನಿವೇಶನಗಳನ್ನು ನೋಂದಣಿಗಾಗಿ ಬಿಡುಗಡೆ ಮಾಡಲಾಗಿದೆ. ಉಳಿದಂತೆ ಉಲ್ಲೇಖ (2) ರ ಪತ್ರದಲ್ಲಿನ ಎಲ್ಲಾ ಷರತ್ತುಗಳನ್ನು ತಪ್ಪದೇ ಪಾಲಿಸತಕ್ಕದ್ದು.

1. ಬಾಕಿ ಉಳಿದಿರುವ ಅಂತಿಮ ಹಂತದ ಶೇಕಡ 30 ರಷ್ಟು ನಿವೇಶನಗಳನ್ನು ಬಿಡುಗಡೆ ಮಾಡಲಾಗಿದೆ.

ಕ್ರ.ಸಂ.	ವಿಸ್ತೀರ್ಣ	ನಿವೇಶನಗಳ ಸಂಖ್ಯೆ	ಒಟ್ಟು
1.	09.14X12.20	87,89,91,93,95,97,99,101,103,105,107,109	12
2.	09.14XODD	112,113,114,115,116,117,118,119,120,121,122,123,124,125,129	15
3.	ODD Sites	13,14,16,17,48,49,80,81,110,111,126,130	12
		ಒಟ್ಟು	39

(ಸಹಿ)



ಅಯ್ಯಕ್ಕರು 21/09/17

ನಗರಾಭಿವೃದ್ಧಿ ಪ್ರಾಧಿಕಾರ,

ತುಮಕೂರು.

ಪ್ರತಿಯನ್ನು :-

- ಪಂಚಾಯ್ತಿ ಅಭಿವೃದ್ಧಿ ಅಧಿಕಾರಿ, ಸ್ವಾಂದೇನಹಳ್ಳಿ ಗ್ರಾಮ ಪಂಚಾಯ್ತಿ, ತುಮಕೂರು ತಾಲ್ಲೂಕು ಇವರಿಗೆ ಮಾಹಿತಿಗಾಗಿ ಮತ್ತು ಮುಂದಿನ ಕ್ರಮಕ್ಕಾಗಿ ರವಾನಿಸಿದೆ.
- ಉಪನೋದಣಾಧಿಕಾರಿಗಳು, ತುಮಕೂರು ತಾಲ್ಲೂಕು ಇವರಿಗೆ ಮಾಹಿತಿಗಾಗಿ ಮತ್ತು ಮುಂದಿನ ಕ್ರಮಕ್ಕಾಗಿ ರವಾನಿಸಿದೆ.
- ಶ್ರೀ ಸಿ.ಹೆಚ್.ಮರಿದೇವರು ಬಿನ್ ಹೆಂಜೇಗೌಡ, ಯಲ್ಲಾಪುರ, ಕಸಬಾ ಹೋಬಳಿ, ತುಮಕೂರು ತಾಲ್ಲೂಕು ಇವರಿಗೆ ಕಳುಹಿಸಿದೆ.
- ಕಛೇರಿ ಪ್ರತಿ.

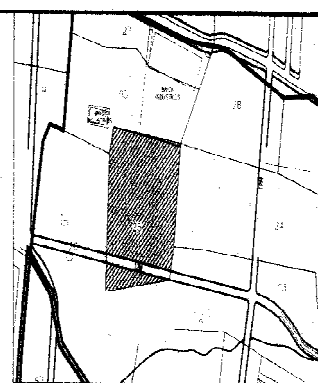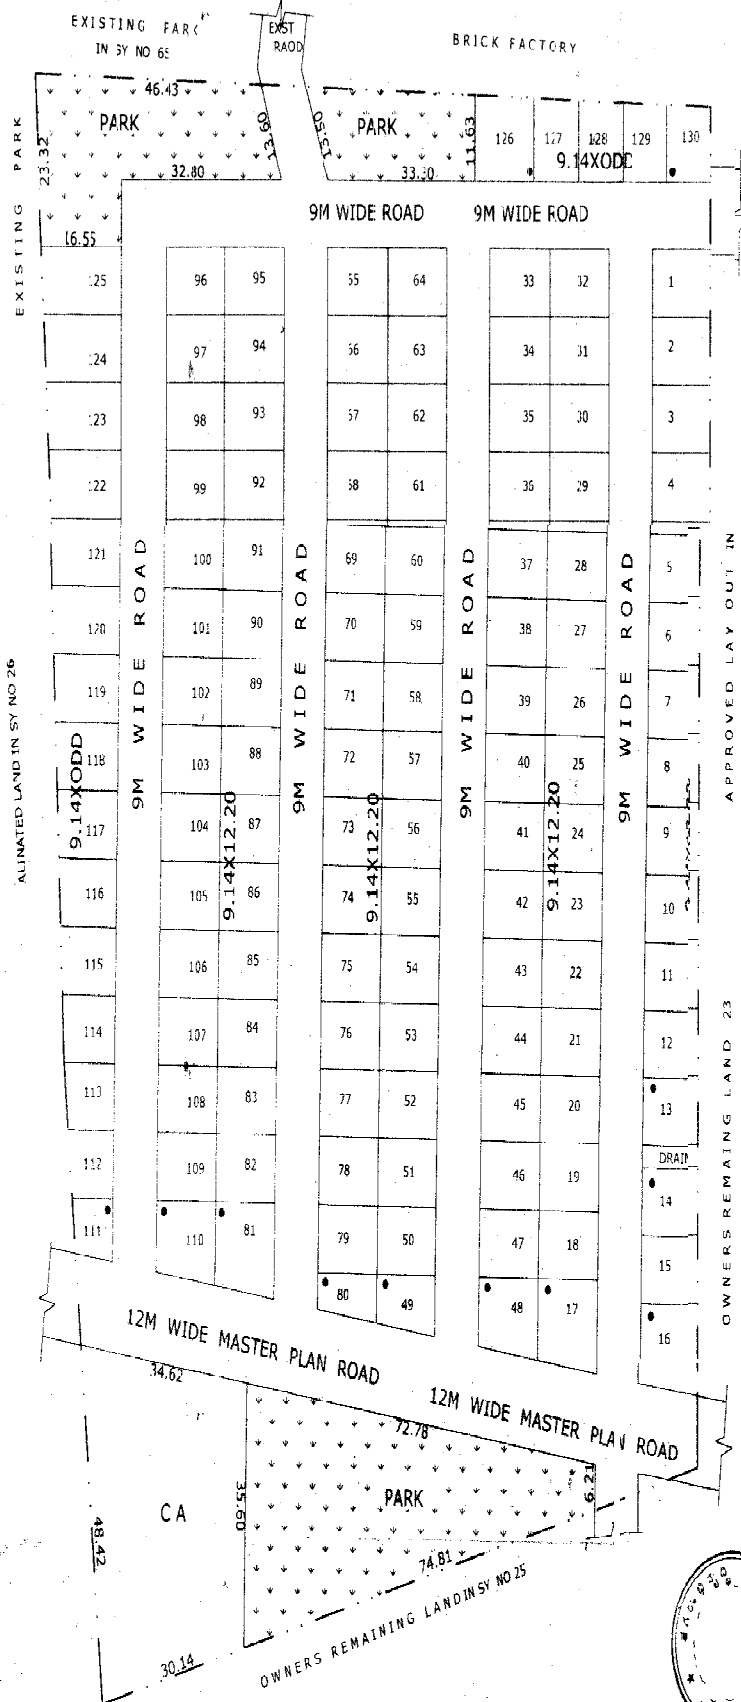


KEY PLAN

INDEX

RELEASED SITES				
SIZE	STAGE 1	STAGE 2	STAGE 3	TOTAL
9.14x12.20	2,4,6,8,10,12,18,20,22,24 26,28,30,32,34,36,38,40,42,44 46,50,52,54,56,58,60,62,64,66 68,70,72,74,76,78,82,84,86,88 90,92,94,96,98,100,102,104 106,108	1,3,5,7,9,11,15,19,21 23,25,27,29,31,33,35 37,39,41,43,45,47,51 53,55,57,59,61,63,65 67,69,71,73,75,77,79 83,85	87,89,91,93,95,97,99 101,103,105,107,109	101
9.14x0DD	127,128		112,113,114,115,116,117 118,119,120,121,122,123 124,125,129	17
0DD			13,14,16,17,48,49,80,81 110,111,126,130	12
TOTAL	52	39	39	130

LAND USE ANALYSIS

USE	AREA IN SQ M	%
RESIDENTIAL	14570.00	54.74
PARK	2700.00	10.14
CA	1331.00	05.00
ROADS	8016.75	30.12
TOTAL	26617.75	100.00

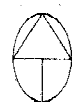

SCALE 1:600

GOVERNMENT OF KARNATAKA
TUMKUR URBAN DEVELOPMENT AUTHORITY
TUMKUR

TOWN PLANNING MEMBER
T U D A
TUMKUR

COMMISSIONER
T U D A
TUMKUR

PROPOSED RESIDENTIAL LAY OUT PLAN IN SY NO
25 OF YELLAPURA VILLAGE
TUMKUR

EXTENT : 5A-23 GTS

OWNER: MARICAVARU