



ಫ್ಯಾಕ್ಸ್ : 0816-2255761

ದೂರವಾಣಿ : 2272280

ತುಮಕೂರು ನಗರಾಭಿವೃದ್ಧಿ ಪ್ರಾಧಿಕಾರ

ಬೆಳಗುಂಬ ರಸ್ತೆ, ತುಮಕೂರು - 572 103

email : tudatmk2009@yahoo.co.in; website : tuda.co.in.

ಸಂಖ್ಯೆ ತುನಪ್ರಾ/ನಯೋ/ವಿನ್ಯಾಸ/48/2020-21

ದಿನಾಂಕ : 8-9-2021

998

:ವಸತಿ ವಿನ್ಯಾಸ ಅಂತಿಮ ಅನುಮೋದನೆ:

ವಿಷಯ : ತುಮಕೂರು ತಾಲ್ಲೂಕು, ಕಸಬಾ ಉತ್ತರ ಹೋಬಳಿ, ಅರಕೆರೆ ಗ್ರಾಮದ ಸರ್ವೆ ನಂಬರ್ 110/5 ರಲ್ಲಿ ಒಟ್ಟು 01 ಎಕರೆ 18.08 ಗುಂಟೆ ವಿಸ್ತೀರ್ಣದ ಜಮೀನಿನ ವಸತಿ ವಿನ್ಯಾಸಕ್ಕೆ ಅಂತಿಮ ಅನುಮೋದನೆ ನೀಡುವ ಬಗ್ಗೆ.

- ಉಲ್ಲೇಖ :**
1. ಅರ್ಜಿದಾರರಾದ ಶ್ರೀ ಹನುಮಂತರಾಯಪ್ಪ ಬಿನ್ ನಾರಾಯಣಪ್ಪ ಇವರ ಮನವಿ ದಿನಾಂಕ 04-08-2020
 2. ಜಿಲ್ಲಾಧಿಕಾರಿಗಳು, ತುಮಕೂರು ಜಿಲ್ಲೆ, ತುಮಕೂರು ಇವರ ಕಛೇರಿಯ ಅಧಿಕೃತ ಜ್ಞಾಪನಾ ಪತ್ರ ಸಂಖ್ಯೆ 154786 ದಿನಾಂಕ 19-05-2020
 3. ದಿನಾಂಕ : 26-08-2020 ರ ಪ್ರಾಧಿಕಾರದ ಸಭೆಯ ವಿಷಯ ಸಂಖ್ಯೆ : (81) ರ ನಿರ್ಣಯ
 4. ಈ ಕಛೇರಿಯ ತಾತ್ಕಾಲಿಕ ವಸತಿ ವಿನ್ಯಾಸ ನಕ್ಷೆ ಪತ್ರ ಸಂಖ್ಯೆ ಟಿಯುಡಿಎ/ಎಲ್‌ಎಓ/48/2020-21/1676 ದಿನಾಂಕ 30-12-2020
 5. ಅರ್ಜಿದಾರರ ಮನವಿ ದಿನಾಂಕ 19-07-2021
 6. ಪಂಚಾಯ್ತಿ ಅಭಿವೃದ್ಧಿ ಅಧಿಕಾರಿ, ಅರಕೆರೆ ಗ್ರಾಮ ಪಂಚಾಯ್ತಿ, ತುಮಕೂರು ತಾಲ್ಲೂಕು ಇವರ ನಿರಾಕ್ಷೇಪಣಾ ಪತ್ರ ದಿನಾಂಕ 29-08-2021
 7. ಸಹಾಯಕ ಕಾರ್ಯಪಾಲಕ ಇಂಜಿನಿಯರ್, ಪಂಚಾಯತ್ ರಾಜ್ ಇಂಜಿನಿಯರಿಂಗ್ ಉಪವಿಭಾಗ, ತುಮಕೂರು ಇವರ ಪತ್ರ ಸಂಖ್ಯೆ ಸಕಾಇಂ/ಪಂರಾಇಂಉವಿ/ತುಮ/ಡಿ.ಎಂ./149/2021-22 ದಿನಾಂಕ 27-08-2021
 8. ಸಹಾಯಕ ಕಾರ್ಯನಿರ್ವಾಹಕ ಇಂಜಿನಿಯರ್ (ವಿ.), ನಗರ ಉಪವಿಭಾಗ-1, ಬೆವಿಕಂ, ತುಮಕೂರು ಇವರ ನಿರಾಕ್ಷೇಪಣಾ ಪತ್ರ ದಿನಾಂಕ 16-07-2021
 9. ದಿನಾಂಕ 26-07-2021 ರಂದು ನಡೆದ ಪ್ರಾಧಿಕಾರದ ಸಭೆಯ ವಿಷಯ ಸಂಖ್ಯೆ (35) ರ ನಿರ್ಣಯ.

* * * * *

ಉಲ್ಲೇಖ (1) ರಲ್ಲಿ ತುಮಕೂರು ತಾಲ್ಲೂಕು, ಕಸಬಾ ಉತ್ತರ ಹೋಬಳಿ, ಅರಕೆರೆ ಗ್ರಾಮದ ಸರ್ವೆ ನಂಬರ್ 110/5 ರಲ್ಲಿ ಒಟ್ಟು 01 ಎಕರೆ 18.08 ಗುಂಟೆ ವಿಸ್ತೀರ್ಣದ ಜಮೀನಿಗೆ ವಸತಿ ವಿನ್ಯಾಸ ನಕ್ಷೆ ಅನುಮೋದಿಸಲು ಕೋರಿರುತ್ತಾರೆ. ಉಲ್ಲೇಖ (2) ರಲ್ಲಿ ಸದರಿ ಜಮೀನು ವಸತಿ ಉದ್ದೇಶಕ್ಕೆ ಭೂ ಪರಿವರ್ತನೆ ಆಗಿರುತ್ತದೆ. ಉಲ್ಲೇಖ (3) ರ ಪ್ರಾಧಿಕಾರದ ಸಭೆಯ ನಿರ್ಣಯದಂತೆ ಸದರಿ ಜಮೀನಿಗೆ ಕರ್ನಾಟಕ ನಗರ ಮತ್ತು ಗ್ರಾಮಾಂತರ ಯೋಜನಾ ಕಾಯ್ದೆ, 1961 ರ ಕಲಂ 17(2ಎ) ಮತ್ತು ಕರ್ನಾಟಕ ನಗರಾಭಿವೃದ್ಧಿ ಪ್ರಾಧಿಕಾರಗಳ ಕಾಯ್ದೆ, 1987 ರ ಕಲಂ 32(5) ರಡಿ ಉಲ್ಲೇಖ (4) ರಲ್ಲಿ ಪ್ರಾರಂಭಿಕ ಪ್ರಮಾಣ ಪತ್ರ ನೀಡಲಾಗಿತ್ತು.

ಉಲ್ಲೇಖ (5) ರಲ್ಲಿ ಅರ್ಜಿದಾರರು ಸದರಿ ಬಡಾವಣೆಯಲ್ಲಿ ಎಲ್ಲಾ ಕಾಮಗಾರಿಗಳನ್ನು ಕೈಗೊಂಡು ಸಂಪೂರ್ಣವಾಗಿ ಅಭಿವೃದ್ಧಿಪಡಿಸಿರುವುದಾಗಿ ತಿಳಿಸಿ, ವಿನ್ಯಾಸಕ್ಕೆ ಅಂತಿಮ ಅನುಮೋದನೆ ನೀಡಿ ನಿವೇಶನಗಳನ್ನು



ಬಿಡುಗಡೆ ಮಾಡುವಂತೆ ಕೋರಿರುತ್ತಾರೆ. ಈ ಸಂಬಂಧ ಬಡಾವಣೆಯ ವಿವಿಧ ಅಭಿವೃದ್ಧಿ ಕಾಮಗಾರಿಗಳು ಪೂರ್ಣಗೊಂಡಿರುವುದಕ್ಕೆ ಸಕ್ಷಮ ಪ್ರಾಧಿಕಾರಗಳಿಂದ ಉಲ್ಲೇಖ (6), (7) ಮತ್ತು (8) ರಲ್ಲಿ ಮುಕ್ತಾಯ ಪ್ರಮಾಣ ಪತ್ರ / ನಿರಾಕ್ಷೇಪಣಾ ಪತ್ರ ಪಡೆದು ಸಲ್ಲಿಸಿರುತ್ತಾರೆ. ಈ ಹಿನ್ನೆಲೆಯಲ್ಲಿ ಪ್ರಾಧಿಕಾರದ ತಾಂತ್ರಿಕ ಶಾಖೆಯು ಸಿವಿಲ್ ಕಾಮಗಾರಿಗಳು ಪೂರ್ಣಗೊಂಡಿರುವ ಬಗ್ಗೆ ವರದಿ ಸಲ್ಲಿಸಿರುತ್ತಾರೆ. ಉಲ್ಲೇಖ (9) ರ ಪ್ರಾಧಿಕಾರದ ಸಭೆಯಲ್ಲಿ ವಸತಿ ವಿನ್ಯಾಸ ನಕ್ಷೆಗೆ ಅಂತಿಮ ಅನುಮೋದನೆ ನೀಡಲು ಮತ್ತು ಶೇಕಡ 100 ರಷ್ಟು ನಿವೇಶನಗಳನ್ನು ಬಿಡುಗಡೆ ಮಾಡಲು ತೀರ್ಮಾನಿಸಲಾಗಿದೆ. ತದನಂತರ ಪ್ರಾಧಿಕಾರದ ಸೂಚನೆಯಂತೆ ಅರ್ಜಿದಾರರು ವಿನ್ಯಾಸದಲ್ಲಿನ ರಸ್ತೆಗಳು ಮತ್ತು ಬಫರ್ ಜಾಗಗಳನ್ನು ದಸ್ತಾವೇಜು ಸಂಖ್ಯೆ 7607 ದಿನಾಂಕ 04-09-2021 ರಲ್ಲಿ ಪ್ರಾಧಿಕಾರಕ್ಕೆ ಹಸ್ತಾಂತರಿಸಿ ನೋಂದಾಯಿತ ಪರಿತ್ಯಾಜನಾ ಪತ್ರವನ್ನು ಸಲ್ಲಿಸಿರುತ್ತಾರೆ.


ಪ್ರಸ್ತಾಪಿತ ಜಮೀನಿನ ಅಂತಿಮ ಅನುಮೋದನೆ ವಿನ್ಯಾಸದಲ್ಲಿ ವಸತಿ ಉದ್ದೇಶಕ್ಕಾಗಿ 3246.01 ಚ.ಮೀ. (ಶೇಕಡ 54.84), ಉದ್ಯಾನವನ:ಬಯಲು ಜಾಗೆ ಉದ್ದೇಶಕ್ಕಾಗಿ 592.41 ಚ.ಮೀ. (ಶೇಕಡ 10.01), ನಾಗರಿಕ ಸೌಲಭ್ಯ ನಿವೇಶನ ಜಾಗದ ಉದ್ದೇಶಕ್ಕಾಗಿ 298.08 ಚ.ಮೀ. (ಶೇಕಡ 05.03) ಮತ್ತು ರಸ್ತೆ ಉದ್ದೇಶಕ್ಕಾಗಿ 1781.94 ಚ.ಮೀ. (ಶೇಕಡ 30.12) ಪ್ರದೇಶ ನಿಗದಿಪಡಿಸಿದೆ. ವಸತಿಗಾಗಿ ಕಾಯ್ದಿರಿಸಿರುವ ವಿಸ್ತೀರ್ಣದಲ್ಲಿ 09.14*15.24 ಮೀ. ಅಳತೆಯ 04 ನಿವೇಶನಗಳು, 09.14*12.19 ಮೀ. ಅಳತೆಯ 04 ನಿವೇಶನಗಳು, 09.14*09.14 ಮೀ. ಅಳತೆಯ 04 ನಿವೇಶನಗಳು, 09.14*ಅನಿಯತ ಅಳತೆಯ 04 ನಿವೇಶನಗಳು ಮತ್ತು ಅನಿಯತ ಅಳತೆಯ 09 ನಿವೇಶನಗಳು ಸೇರಿದಂತೆ ಒಟ್ಟು 25 ನಿವೇಶನಗಳಿರುತ್ತವೆ.

ಸದರಿ ವಸತಿ ವಿನ್ಯಾಸವನ್ನು ಈ ಕೆಳಕಂಡ ನಿಬಂಧನೆಗಳಿಗೊಳಪಟ್ಟು ವಿನ್ಯಾಸ ನಕ್ಷೆಗೆ ಅಂತಿಮ ಅನುಮೋದನೆ ನೀಡುವುದರೊಂದಿಗೆ ಎಲ್ಲಾ ನಿವೇಶನಗಳನ್ನು ಬಿಡುಗಡೆ ಮಾಡಲಾಗಿದೆ.

1. ಪ್ರಾಧಿಕಾರದ ಪೂರ್ವಾನುಮತಿ ಪಡೆಯದೇ ಈ ಅನುಮೋದಿತ ವಿನ್ಯಾಸದಲ್ಲಿ ಯಾವುದೇ ಬದಲಾವಣೆ ಮಾಡತಕ್ಕದ್ದಲ್ಲ.
2. ವಿನ್ಯಾಸದಲ್ಲಿ ಯಾವುದೇ ಕಟ್ಟಡ ನಿರ್ಮಿಸುವ ಮೊದಲು ಸಂಬಂಧಪಟ್ಟ ಗ್ರಾಮ ಪಂಚಾಯ್ತಿ / ಕರ್ನಾಟಕ ಮುನಿಸಿಪಲ್ ಕಾರ್ಪೊರೇಷನ್ ಕಾಯ್ದೆಯಂತೆ ಅನುಮತಿಯನ್ನು ಪಡೆಯತಕ್ಕದ್ದು.
3. ಈ ಅನುಮೋದಿತ ವಿನ್ಯಾಸದಲ್ಲಿ ಮಳೆನೀರು ಸಂಗ್ರಹಣಾ ಪದ್ಧತಿಯನ್ನು ಕಡ್ಡಾಯವಾಗಿ ಅಳವಡಿಸುವುದು ಹಾಗೂ ವಿನ್ಯಾಸದಲ್ಲಿ ಅಂತರ್ ಜಲವೃದ್ಧಿಗೆ ಅಗತ್ಯ ಕ್ರಮಗಳನ್ನು ಕೈಗೊಳ್ಳುವುದು.
4. ಈ ವಿನ್ಯಾಸದ ಸುತ್ತಲೂ ಕಾಂಪೌಂಡ್ ನಿರ್ಮಿಸಿ, ಗೇಟ್ ಅನ್ನು ಅಳವಡಿಸಿ ಗೇಟೆಡ್ ಕಮ್ಯೂನಿಟಿ ಎಂಬ ಹೆಸರಿನಲ್ಲಿ ನಿವೇಶನಗಳನ್ನು ಮಾರಾಟ ಮಾಡುವುದನ್ನು ನಿಷೇಧಿಸಲಾಗಿದೆ. ಈ ಅನುಮೋದಿತ ವಸತಿ ವಿನ್ಯಾಸದಲ್ಲಿನ ರಸ್ತೆಗಳು, ಸಾರ್ವಜನಿಕ ರಸ್ತೆಗಳಾಗಿದ್ದು ಇವುಗಳನ್ನು ಸಾರ್ವಜನಿಕ ಉಪಯೋಗಕ್ಕಾಗಿ ಮಾತ್ರ ಮುಕ್ತವಾಗಿಡತಕ್ಕದ್ದು. ಈ ರಸ್ತೆಗಳಿಗೆ ಅಡ್ಡವಾಗಿ ತಡೆಗೋಡೆಯನ್ನು ನಿರ್ಮಿಸತಕ್ಕದ್ದಲ್ಲ ಹಾಗೂ ಈ ರಸ್ತೆಗಳಿಂದ ಅಕ್ಕಪಕ್ಕದ ಜಮೀನುಗಳಿಗೆ ಇರುವ ಸಂಪರ್ಕವನ್ನು ಯಾವುದೇ ಕಾರಣಕ್ಕೂ ನಿರ್ಬಂಧಿಸತಕ್ಕದ್ದಲ್ಲ.
5. ಕರ್ನಾಟಕ ರಿಯಲ್ ಎಸ್ಟೇಟ್ (ನಿಯಂತ್ರಣ ಮತ್ತು ಅಭಿವೃದ್ಧಿ) ನಿಯಮಗಳು, 2017 ಅಡಿಯಲ್ಲಿ ಸ್ಥಾಪಿಸಲಾಗಿರುವ ಕರ್ನಾಟಕ ರಿಯಲ್ ಎಸ್ಟೇಟ್ ನಿಯಂತ್ರಣ ಪ್ರಾಧಿಕಾರದಲ್ಲಿ "ಸದರಿ ಅನುಮೋದಿತ ವಸತಿ ವಿನ್ಯಾಸ / ಬಡಾವಣೆಯನ್ನು ಕಡ್ಡಾಯವಾಗಿ ನೋಂದಣಿ ಮಾಡಿಕೊಳ್ಳಲು ಹಾಗೂ ನೋಂದಣಿ ಮಾಡಿಕೊಂಡ ನಂತರವೇ ಸದರಿ ಅನುಮೋದಿತ ವಸತಿ ವಿನ್ಯಾಸ / ಬಡಾವಣೆಯ ನಿರ್ಮಾಣದ ವ್ಯವಹಾರದ ಕುರಿತು ಜಾಹೀರಾತು, ಬುಕ್ಕಿಂಗ್ ಹಾಗೂ ಮಾರಾಟವನ್ನು ಮಾಡತಕ್ಕದ್ದು"
6. ಈ ಅನುಮೋದನೆಯು ಜಮೀನಿನ ಮೇಲಿರುವ ಹಕ್ಕನ್ನು ಅಥವಾ ಮಾಲೀಕತ್ವವನ್ನು ನಿರೂಪಿಸುವ ಸಲುವಾಗಿ ಉಪಯೋಗಿಸಲು ಬರುವುದಿಲ್ಲ ಹಾಗೂ ಈ ಜಮೀನುಗಳಿಗೆ ಸಂಬಂಧಿಸಿದ ಯಾವುದೇ ಸಿವಿಲ್ ವ್ಯಾಜ್ಯಗಳಿಗೆ ಈ ಪ್ರಾಧಿಕಾರವು ಹೊಣೆಯಾಗುವುದಿಲ್ಲ.



7. ಸರ್ಕಾರದ ಅಧಿಸೂಚನೆ ಸಂಖ್ಯೆ ನಅಇ/03/ಟಿಟಿಟಿ/2015 ದಿನಾಂಕ 25-02-2020 ರಂತೆ ಉಪನೋಂದಣಾಧಿಕಾರಿಗಳು ನಿಗದಿಪಡಿಸಿರುವ ಮಾರ್ಗಸೂಚಿ ದರದನ್ವಯ ಶುಲ್ಕಗಳನ್ನು ಪಾವತಿಸಿಕೊಳ್ಳಲಾಗುತ್ತಿದ್ದು, ಈ ಬಗ್ಗೆ ಆಡೀಟ್ ಆಕ್ಷೇಪಣೆ ಬಂದಲ್ಲಿ ಅರ್ಜಿದಾರರು ಅಥವಾ ಅವರ ಪ್ರತಿನಿಧಿಗಳು ಸದರಿ ವ್ಯತ್ಯಾಸದ ಶುಲ್ಕದ ಬಾಬನ್ನು ಪ್ರಾಧಿಕಾರಕ್ಕೆ ಪಾವತಿಸಲು ಬದ್ಧರಾಗಿರತಕ್ಕದ್ದು.
8. ಜಮೀನಿಗೆ ಸಂಬಂಧಿಸಿದಂತೆ ಯಾವುದೇ ಸಿವಿಲ್ ವ್ಯಾಜ್ಯಗಳಿಗೆ ಪ್ರಾಧಿಕಾರವು ಜವಾಬ್ದಾರಿಯಾಗುವುದಿಲ್ಲ.
9. ಈ ವಿನ್ಯಾಸ ನಕ್ಷೆ ಅನುಮೋದನೆಯ ಸಲುವಾಗಿ ಸಲ್ಲಿಸಲಾಗಿರುವ ಭೂ ಮಾಲೀಕತ್ವದ ದಾಖಲೆಗಳು, ಸರ್ವೆಸ್ಟೇಟ್ ಮತ್ತು ಇತರೆ ಯಾವುದೇ ದಾಖಲಾತಿಗಳು/ ಮಾಹಿತಿಗಳು ತಪ್ಪು / ಸುಳ್ಳು / ಪೋರ್ಜರಿಯಾಗಿದ್ದಲ್ಲಿ ಅಥವಾ ಮೇಲ್ಕಂಡ ಯಾವುದೇ ಷರತ್ತುಗಳನ್ನು ಉಲ್ಲಂಘಿಸಿದಲ್ಲಿ, ವಿನ್ಯಾಸ ಅನುಮೋದನೆಯು ತಾನೇ ತಾನಾಗಿ ರದ್ದುಗೊಳ್ಳುತ್ತದೆ.

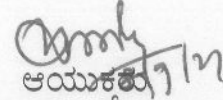
ಆಯುಕ್ತರು
ನಗರಾಭಿವೃದ್ಧಿ ಪ್ರಾಧಿಕಾರ,
ತುಮಕೂರು
೦೮


ಪ್ರತಿಯನ್ನು :-

1. ಪಂಚಾಯ್ತಿ ಅಭಿವೃದ್ಧಿ ಅಧಿಕಾರಿಗಳು, ಅರಕೆರೆ ಗ್ರಾಮ ಪಂಚಾಯ್ತಿ, ತುಮಕೂರು ತಾಲ್ಲೂಕು ಇವರಿಗೆ ವಿನ್ಯಾಸ ನಕ್ಷೆಯೊಂದಿಗೆ ಮುಂದಿನ ಕ್ರಮಕ್ಕಾಗಿ ಕಳುಹಿಸಲಾಗಿದೆ.
2. ಉಪನೋಂದಣಾಧಿಕಾರಿಗಳು, ತುಮಕೂರು ತಾಲ್ಲೂಕು, ತುಮಕೂರು ರವರಿಗೆ ಮಾಹಿತಿಗಾಗಿ ಕಳುಹಿಸಿದೆ.
3. ಶ್ರೀ ಹನುಮಂತರಾಯಪ್ಪ ಬಿನ್ ನಾರಾಯಣಪ್ಪ, ಎ.ಕೆ.ಕಾಲೋನಿ, ಅರಕೆರೆ, ಕಸಬಾ ಹೋಬಳಿ, ತುಮಕೂರು ಇವರ ಮಾಹಿತಿಗಾಗಿ ಕಳುಹಿಸಲಾಗಿದೆ.
4. ಕಛೇರಿ ಪ್ರತಿ.

ರವಾನಿಸಿದೆ
ದಿನಾಂಕ 8-9-2021



APPROVED LAYOUT
(46/2015-16 Dt:19-11-2015)

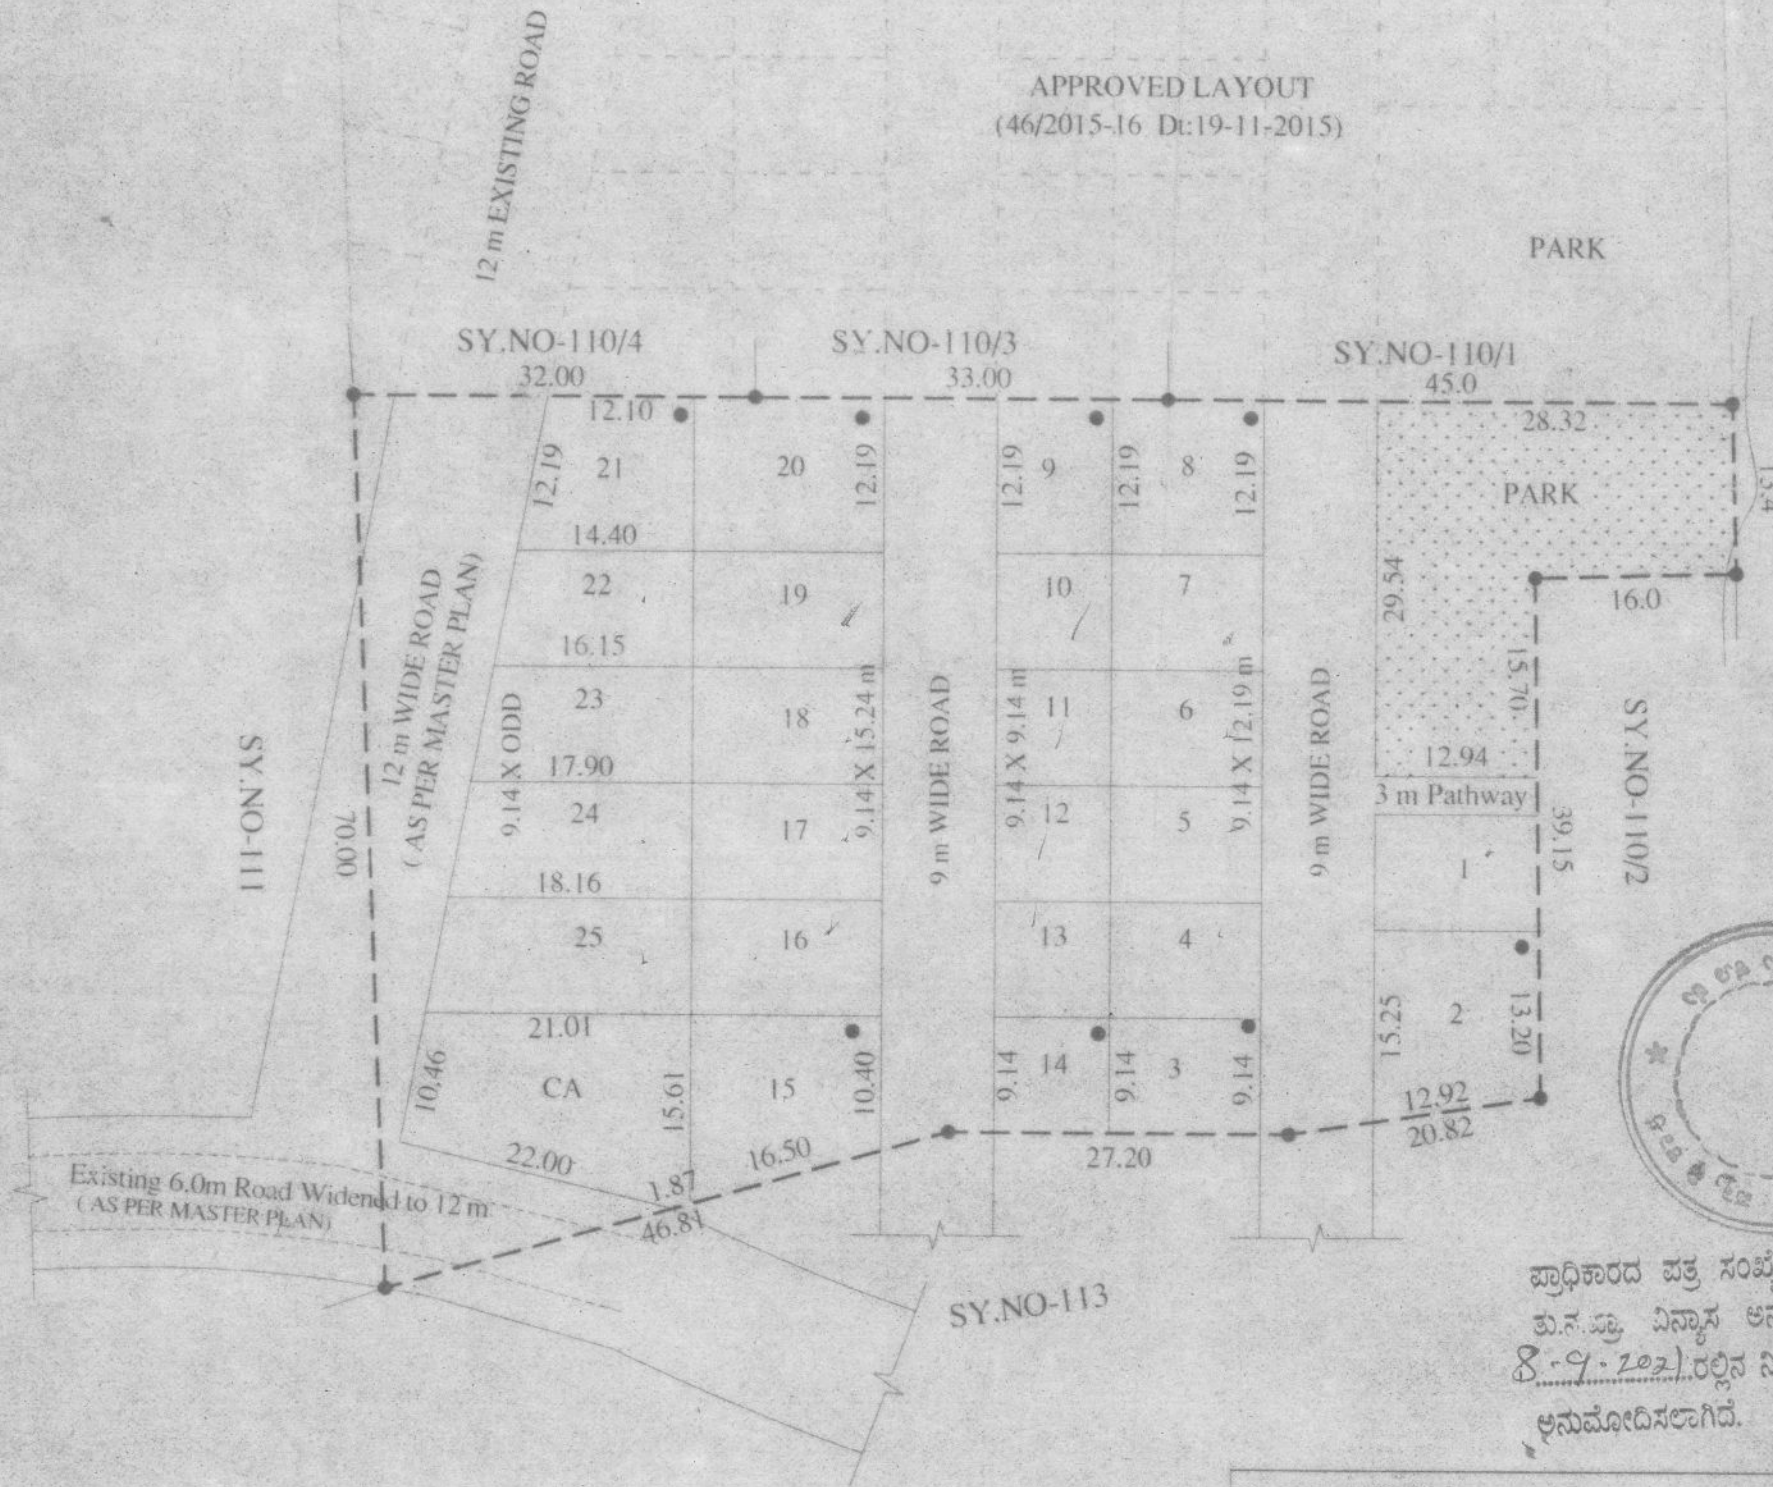

ಪ್ರಾಧಿಕಾರ ಪತ್ರ ಸಂಖ್ಯೆ: LAO/48/2020-21
ತು.ನ.ಪ್ರ. ವಿಸ್ತಾರ ಅನುಮೋದನೆ ದಿನಾಂಕ
8-9-2021 ರಲ್ಲಿನ ನಿಬಂಧನೆಗಳಿಗೊಳಪಟ್ಟು
ಅನುಮೋದಿಸಲಾಗಿದೆ.

SITE ANALYSIS			
SL.NO	SITE DIMENSION(Meter)	SITE NO	Total NOs. Sites
1	9.14 X 15.24	16,17,18,19	04
2	9.14 X 12.19	4,5,6,7	04
3	9.14 X 9.14	10,11,12,13	04
4	9.14 X ODD	22,23,24,25	04
5	Odd Sites (●)	1,2,3,8,9,14,15,20,21	09
TOTAL			25

NOTE: 1) Conversion Details:
This land is converted to Non agriculture (Residential) purpose D.C.Tumkur order no: 154/86 DATED:19-05-2020
2) Layout Dimensions, Khatab and schedule details are as per the survey sketch attested by Tahashildar, Tumkur Taluk.
3) All Dimensions are in Metre



Layout Boundary
Total extent of plot is 01 A - 18.08 G or 5918.44 Sq.mtr

LAND DETAILS				
SY.NO	Total Extent	Kharab A/B	Balance Extent	Abneted Extent
110/5	1-18.08		1-18.08	1-18.08

LAND USE ANALYSIS			
SL.NO	LAND USE	AREA IN m ²	PERCENTAGE(%)
1	RESIDENTIAL	3246.01	54.84
2	PARK & OPEN SPACE	592.41	10.01
3	CIVIC AMENITIES	298.08	05.03
4	ROAD	1781.94	30.12
TOTAL		5918.44	100.00

Owner Signature
Chethan Kumar D. S.
CONSULTING CIVIL ENGINEER,
Railway Station Road, TUMKUR.
Reg. No. TUDA/EST/CR/121/2017-18
Ph. No.: 81239 88990.

NORTH
GOVERNMENT OF KARNATAKA
TUMKUR URBAN DEVELOPMENT AUTHORITY
TUMAKURU

TOWN PLANNING MEMBER
T.U.D.A TUMAKURU
K.D BY: T.P & DDIP
Applicant: Hanumantharayappa

RESIDENTIAL LAYOUT PLAN IN
SY.NO.110/5, AN EXTENT OF 01 A - 18.08 G
AT ARAKERE VILLAGE,
KASABA HOBLI, TUMKUR TALUK & DISTRICT.
SCALE
1:600
DWG NO.