

ಫೋನ್ : 0816-2255761

ಡಿಬ್ಲೋಎಂಬಿ : 2272280

ತುಮಕೂರು ನಗರಾಜ್ಯವೃದ್ಧಿ ಪ್ರಾಧಿಕಾರ

ಚೆಳಗುಂಬ ರಸ್ತೆ, ತುಮಕೂರು - 572 103

ಅಂತಿಮ ವಿನಾಯಕ ಅನುಮೋದನೆ ಆದೇಶ

ವಿಷಯ : ತುಮಕೂರು ನಗರದ ಕ್ಷಾತ್ರಂಡ್ರ ಗ್ರಾಮದ ಸರ್ವೇ ನಂಬರ್ 50/2ಎ2 ರಲ್ಲಿ
ಒಟ್ಟು 0-20 ಗುಂಟೆ ಪ್ರದೇಶಕ್ಕೆ ವಾಸದ ಉಪಯೋಗಕ್ಕೆ ಅಂತಿಮ ವಿನಾಯಕ ನಷ್ಟಿ
ಅನುಮೋದನೆ ಕೋರಿರುವ ಬಗ್ಗೆ.

- ಉಲ್ಲೇಖ :**
- ಶ್ರೀ ಟಿ.ಆರ್.ಮಹೇಶ್ವರಪ್ಪ ಇವರ ಮನವಿ ದಿನಾಂಕ 08-07-2009
 - ಮಾನ್ಯ ಜಿಲ್ಲಾಧಿಕಾರಿಗಳ ಕಳೇರಿಯ ಆದೇಶ ಸಂಖ್ಯೆ ಎಲ್ಲೋಎನ್(ಟಿಎಂಕೆ)/
ಸಿಆರ್/27/2008-09 ದಿನಾಂಕ 01-07-2009
 - ದಿನಾಂಕ 18-08-2009 ರ ಪ್ರಾಧಿಕಾರದ ಸಭೆಯ ವಿಷಯ ಸಂಖ್ಯೆ 19 ರ
ನಿಣಾಯ
 - ಪ್ರಾಧಿಕಾರಕ್ಕೆ ಪರಿಶೀಲನಾ ಶುಲ್ಕ ಉತ್ತಮತೆ ಶುಲ್ಕ, ಉದ್ಯಾನವನ ಹಾಗೂ
ಸಿ.ಎ.ವಿನಾಯಿ ಮತ್ತು ಸ್ಲಾಂಸೆಸ್ ಶುಲ್ಕ ಪಾವತಿಸಿದ ರಸೀದಿ ಸಂಖ್ಯೆ 19043
ರೂ.4,55,075 (ನಾಲ್ಕು ಲಕ್ಷದ ಐವತ್ತ್ರೈದು ಸಾವಿರದ ಎಪ್ಪತ್ತೈದು
ರೂಪಾಯಿಗಳು ಮಾತ್ರ) ದಿನಾಂಕ 13-11-2009 ಮತ್ತು ಮೇಲ್ಮೈಚಾರಣಾ
ಶುಲ್ಕ ಪಾವತಿಸಿದ ರಸೀದಿ ಸಂಖ್ಯೆ 19586 ರೂ.33,600 (ಮೂವತ್ತುಮೂರು
ಸಾವಿರದ ಆರು ನೂರು ರೂಪಾಯಿಗಳು ಮಾತ್ರ)
 - ಈ ಕಳೇರಿಯ ಪ್ರಾಥಮಿಕ ಅನುಮೋದನೆ ಆದೇಶ ಸಂಖ್ಯೆ ಟಿಯುಡಿ/
ಎಲ್ಲೋಎಂ/59/2008-09 ದಿನಾಂಕ 17-12-2009
 - ಪ್ರಾಥಮಿಕ ಅನುಮೋದನೆ ವಿನಾಯಕ ನಷ್ಟಿಯಂತೆ ಅಭಿವೃದ್ಧಿ ಕಾರ್ಯಗಳನ್ನು
ಪೂರ್ಣಗೊಳಿಸಿರುವ ಬಗ್ಗೆ ತಾಂತ್ರಿಕ ವಿಭಾಗದ ದೃಢಿಕರಣ ದಿನಾಂಕ
15-11-2012
 - ದಿನಾಂಕ 20-11-2012 ರ ಪ್ರಾಧಿಕಾರದ ಸಭೆಯ ವಿಷಯ ಸಂಖ್ಯೆ 49 ರ
ನಿಣಾಯ
 - ರಸ್ತೆಗಳ ಪ್ರದೇಶವನ್ನು ಆಯುಕ್ತರು, ನಗರಾಭಿವೃದ್ಧಿ ಪ್ರಾಧಿಕಾರಕ್ಕೆ ಹಸ್ತಾತ್ಕರಿಸಿ
ನೊಂದಾಯಿಸಿ ಕೊಟ್ಟಿರುವ ದಾನಪತ್ರದ ದಸ್ತಾವೇಚು ನಂ.10019/13-14
ದಿನಾಂಕ 26-10-2013
 - ಸರ್ಕಾರದ ಸುತ್ತೋಲೆಯ ಸಂಖ್ಯೆ ನಾ೯ / 112 / ಬೆಂರಾಪ್ರಾ / 2005
ದಿನಾಂಕ 26-05-2005

* * * * *

ಪ್ರಸ್ತಾವನೆ :-

ವಿಷಯಕ್ಕೆ ಸಂಬಂಧಿಸಿದಂತೆ, ಉಲ್ಲೇಖ (1) ರಲ್ಲಿನ ಆರ್ಥಿಕ ಮನವಿಯಲ್ಲಿ ತುಮಕೂರು
ನಗರದ ಕ್ಷಾತ್ರಂಡ್ರ ಗ್ರಾಮದ ಸರ್ವೇ ನಂಬರ್ 50/2ಎ2 ರಲ್ಲಿ ಒಟ್ಟು 0-20 ಗುಂಟೆ ಪ್ರದೇಶಕ್ಕೆ ವಸತಿ
ವಿನಾಯಕ ನಷ್ಟಿಯನ್ನು ಅನುಮೋದಿಸಲು ಕೋರಲಾಗಿದೆ.

ಉಲ್ಲೇಖ (3) ರ ನಿರ್ಣಯದಂತೆ, ಉಲ್ಲೇಖ (4) ರಲ್ಲಿ ಅರ್ಚಿಕಾರರು ಶುಲ್ಕ ಪಾಪತಿಸಿರುತ್ತಾರೆ. ಉಲ್ಲೇಖ (5) ರಲ್ಲಿ ಪ್ರಸ್ತಾವಿತ ಪ್ರದೇಶಕ್ಕೆ ಪ್ರಾಧಿಕಾರದಿಂದ ಪ್ರಾಥಮಿಕ ಅನುಮೋದನೆ ವಿನ್ಯಾಸ ನಷ್ಟಿ ತಯಾರಿಸಿ ಮೂಲಭೂತ ಸೌಕರ್ಯಗಳನ್ನು ಅಭಿವೃದ್ಧಿಪಡಿಸಲು ಶೇಕಡ 60 ರಷ್ಟು ನಿವೇಶನಗಳನ್ನು ಮಾರಟಕ್ಕೆ ಬಿಡುಗಡೆ ಮಾಡಲಾಗಿತ್ತು. ಉಲ್ಲೇಖ (6) ರ ತಾಂತ್ರಿಕ ಶಾಖೆಯ ವರದಿಯಂತೆ ಬಡಾವಣೆಯಲ್ಲಿ ಡಾಂಬರೀಕರಣ, ಸಿವಿಲ್ ಅಭಿವೃದ್ಧಿ ಕೆಲಸಗಳು, ನೀರು ಸರಬರಾಜು ವ್ಯವಸ್ಥೆ ಒಳಚರಂಡಿ ವ್ಯವಸ್ಥೆ ವಿದ್ಯುತ್ ವ್ಯವಸ್ಥೆ ಮುಂತಾದ ಎಲ್ಲಾ ಮೂಲಭೂತ ಸೌಕರ್ಯಗಳನ್ನು ಅಭಿವೃದ್ಧಿ ಪಡಿಸಲಾಗಿರುತ್ತದೆ.

ಉಲ್ಲೇಖ (7) ರ ಪ್ರಾಧಿಕಾರದ ಸಭೆಯ ನಿರ್ಣಯದಂತೆ, ಉಲ್ಲೇಖ (8) ರಲ್ಲಿ ರಸ್ತೆಗಳ ಪ್ರದೇಶವನ್ನು ದಾನಪತ್ರದ ಮೂಲಕ ಅಯ್ಯಕ್ಕರು, ನಗರಾಭಿವೃದ್ಧಿ ಪ್ರಾಧಿಕಾರ, ತುಮಕೂರು ಇವರಿಗೆ ಹಸ್ತಾಂತರಿಸಲಾಗಿರುತ್ತದೆ. ಕನಾಟಕ ನಗರ ಮತ್ತು ಗ್ರಾಮಾಂತರ ಯೋಜನಾ ಕಾಯ್ದೆ 1961 ರ ಕಲಂ 17(2) ರಷ್ಟು ಹಾಗೂ ಕನಾಟಕ ನಗರಾಭಿವೃದ್ಧಿ ಪ್ರಾಧಿಕಾರಗಳ ಕಾಯ್ದೆ 1987 ರ ಕಲಂ 34 ರಂತೆ ಅನುಮೋದಿಸಬಹುದಾಗಿರುತ್ತದೆ. ಉಲ್ಲೇಖ (9) ರ ಸರ್ಕಾರದ ಸುತ್ತೊಲೆಯಂತೆ ವಿನ್ಯಾಸದ ಶೇಕಡ 60 ರಷ್ಟು ನಿವೇಶನಗಳು ಅಂದರೆ 01, 02, 03, 08, 09, 10 ಮತ್ತು 11 ಒಟ್ಟು 07 ನಿವೇಶನಗಳನ್ನು ಉಲ್ಲೇಖ (5) ರ ಪ್ರಾಧಿಕಾರದ ಆದೇಶದಂತೆ ಬಿಡುಗಡೆಗೊಳಿಸಲಾಗಿತ್ತು. ಉಳಿದ ಶೇಕಡ 40 ರಷ್ಟು ನಿವೇಶನಗಳು ಅಂದರೆ 04, 05, 06 ಮತ್ತು 07 ಒಟ್ಟು 04 ನಿವೇಶನಗಳನ್ನು ಬಿಡುಗಡೆಗೊಳಿಸಿ ಅಂತಿಮ ವಿನ್ಯಾಸ ಅನುಮೋದನೆಯಾಗಬೇಕಾಗಿದ್ದ, ಕೆಳಕಂಡಂತೆ ಆದೇಶಿಸಿದೆ.

ಸಂಖ್ಯೆ ತುನಪ್ಪು/ನಯೋ/ವಿನ್ಯಾಸ/59/2008-09
ಅಂತಿಮ ವಿನ್ಯಾಸ ನಷ್ಟಿ ದೃಢೀಕರಣ

ಗೂರುಭಿವೃದ್ಧಿ ಪ್ರಾಧಿಕಾರ ಶಭದ
ದೀಕ್ಷಾಂಬ ದಾಸ್ತಿ, ಮತ್ತು ಕೆಳಕ್ಕಿನ
ಒಂದಾಗಿ : _____


ಆದೇಶ

ಮೇಲ್ಮೊಂದ ಅಂಶಗಳ ಹಿನ್ನೆಲೆಯಲ್ಲಿ ಸರ್ಕಾರದ ಸುತ್ತೊಲೆಯ ಸಂಖ್ಯೆ ನಾಣ / 112 / ಬೆಂರೂಪ್ಪಾ / 2005 ದಿನಾಂಕ 26-05-2005 ರಂತೆ ತುಮಕೂರು ನಗರದ ಕ್ಷಾತ್ರಾಂದ್ರ ಗ್ರಾಮದ ಸರ್ವೇ ನಂಬರ್ 50/2 ಎ2 ರಲ್ಲಿ ಒಟ್ಟು 0-20 ಗುಂಟೆ ಪ್ರದೇಶದಲ್ಲಿ ರಚಿಸಲಾಗಿರುವ ವಸತಿ ಉದ್ದೇಶದ ವಿನ್ಯಾಸವನ್ನು ಅಂತಿಮವಾಗಿ ಅನುಮೋದಿಸಿದೆ. ಈ ವಿನ್ಯಾಸದಲ್ಲಿನ ಶೇಕಡ 40 ರಷ್ಟು ನಿವೇಶನಗಳ ಸಂಖ್ಯೆ ಅಂದರೆ 04, 05, 06 ಮತ್ತು 07 ಒಟ್ಟು 04 ನಿವೇಶನಗಳನ್ನು ಬಿಡುಗಡೆ ಮಾಡಲಾಗಿರುತ್ತದೆ. ಈ ಅಂತಿಮ ವಿನ್ಯಾಸ ಅನುಮೋದನ ಮತ್ತು ನಿವೇಶನ ಬಿಡುಗಡೆಯು ಈ ಕೆಳಕಂಡ ಷರತ್ತಿಗೊಳಿಸಬೇಕಾಗಿದೆ.

ನಿಂಬಧನೆಗಳು:-

1. ವಿನ್ಯಾಸದಲ್ಲಿನ ನಿವೇಶನಗಳನ್ನು ಅನುಮೋದಿಸಲಾದ ಉದ್ದೇಶಕ್ಕೆ ಉಪಯೋಗಿಸತಕ್ಕದ್ದು. ನಿವೇಶನಗಳನ್ನು ಉಪಯೋಭಿಸುವುದು / ಒಟ್ಟು ಗುಡಿಸುವುದನ್ನು, ಅಳತೆಗಳನ್ನು ಮಾಪಾಡು ಮಾಡುವುದನ್ನಾಗಲೇ ಪ್ರಾಧಿಕಾರದ ಪ್ರಾರ್ಥನೆಯಾಗಿ ಇಲ್ಲದೇ ಮಾಡತಕ್ಕದ್ದಲ್ಲ.
2. ವಿನ್ಯಾಸದಲ್ಲಿ ವಸತಿಗಾಗಿ 1371.28 ಚ.ಮೀ. (ಶೇಕಡ 67.77); ರಸ್ತೆಗಳಿಗೆ 652.19 ಚ.ಮೀ. (ಶೇಕಡ 32.23) ಪ್ರದೇಶ ನಿಗದಿಪಡಿಸಿದೆ. ವಸತಿ ವಿಶ್ವೀಣದಲ್ಲಿ ಅನುಮೋದಿತ ನಷ್ಟೆಯಲ್ಲಿ ತೋರಿಸಿರುವಂತೆ ಅನಿಯಮಿತ ಅಳತೆಯ 05 ನಿವೇಶನಗಳಿರುತ್ತವೆ.
3. ನಿವೇಶನಗಳಲ್ಲಿ ಕಟ್ಟಡ ನಿರ್ಮಾಣಕ್ಕೆ ಮೊದಲು ಸ್ಥಳೀಯ ಸಂಸ್ಥೆಯಿಂದ ಅಗತ್ಯ ಕಟ್ಟಡ ಪರವಾನಗಿ / ಪ್ರಾರಂಭಿಕ ಪ್ರಮಾಣ ಪತ್ರ ಪಡೆದು ಅನುಮೋದಿತ ಕಟ್ಟಡ ನಷ್ಟೆಯಂತೆಯೇ ಕಟ್ಟಡ ನಿರ್ಮಿಸತಕ್ಕದ್ದು.

4. ಮೇಲ್ಮಿಂದ ಯಾವುದೇ ನಿಬಂಧನೆಯನ್ನಾದರೂ ಪಾಲಿಸದೇ ಇದ್ದಲ್ಲಿ; ನೀಡಲಾದ ಮಾಹಿತಿ / ದಾಖಿಲಾತಿ ತಪ್ಪಿ ಎಂದು ಕೆಂಡು ಬಂದಲ್ಲಿ ವಿನ್ಯಾಸವನ್ನು ಯಾವುದೇ ತಿಳುವಳಿಕೆ ನೀಡದೇ ರದ್ದುಪಡಿಸುವ ಅಥವಾ ಇತರೇ ಯಾವುದೇ ನಿಬಂಧನೆ ವಿಧಿಸುವ ಅಧಿಕಾರ ಪ್ರಾಧಿಕಾರಕ್ಕೆ ಇರುತ್ತದೆ.
5. ವಿನ್ಯಾಸ ಪ್ರದೇಶದ ಗಡಿಗಳು, ನಿವೇಶನದ ಗಡಿಗಳಿಗೆ ಸಂಬಂಧಿಸಿದಂತೆ ಯಾವುದೇ ತಂಟೆ ತಕರಾರು ಉಂಟಾದಲ್ಲಿ ವಿನ್ಯಾಸ/ನಿವೇಶನ ಮಾಲೀಕರೇ ತಮ್ಮ ಸ್ವಂತ ಜವಾಬ್ದಾರಿಯಲ್ಲಿ ಬಗೆಹರಿಸಿಕೊಳ್ಳತಕ್ಕದ್ದು ಹಾಗೂ ಈ ಅನುಮತಿಯ ಸಿವಿಲ್ ವ್ಯಾಜ್ಯಗಳಿಗೆ ಹೋರಿತಾಗಿದೆ.
6. ಈ ಅನುಮೋದನೆಯು ತಾಂತ್ರಿಕವಾಗಿರುವುದರಿಂದ, ಇದನ್ನು ಜಮೀನಿನ ಮೇಲಿರುವ ಹಕ್ಕನ್ನು ಅಥವಾ ಮಾಲೀಕತ್ವವನ್ನು ನಿರೂಪಿಸಲು ಮತ್ತು ಉಪಯೋಗಿಸಲು ಬರುವುದಿಲ್ಲ.
7. ಜಮೀನಿಗೆ ಸಂಬಂಧಿಸಿದಂತೆ ಯಾವುದೇ ಸಿವಿಲ್ ವ್ಯಾಜ್ಯಗಳಿಗೆ ಪ್ರಾಧಿಕಾರವು ಜವಾಬ್ದಾರಿಯಾಗುವುದಿಲ್ಲ.
8. ವಿನ್ಯಾಸ ಅಂಗೀಕಾರ ಕೋರಿಕೆ ಸಂಬಂಧ ಸಲ್ಲಿಸಲಾಗಿರುವ ದಾಖಲೆ ಅಥವಾ ಬೇರೆ ಯಾವುದೇ ಮಾಹಿತಿಗಳು ತಪ್ಪಾಗಿದ್ದಲ್ಲಿ ವಿನ್ಯಾಸಕ್ಕೆ ನೀಡಿರುವ ಅಂಗೀಕಾರ ತಾನೆ ರದ್ದುಗೊಳ್ಳತ್ತದೆ ಮತ್ತು ಸಂಬಂಧಿಸಿದವರ ವಿರುದ್ಧ ಕಾನೂನು ಕ್ರಮಕ್ಕೊಳ್ಳಲಾಗುವುದು.

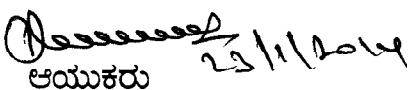

 ಆಯುಕ್ತರು
 ನಗರಾಭಿವೃದ್ಧಿ ಪ್ರಾಧಿಕಾರ,
 ತುಮಕೂರು.

ಶ್ರೀ ಟಿ.ಆರ್.ಮಹೇಶ್ವರಪ್ಪ
 ಶ್ರೀ ಹೆಚ್.ಬಿ.ಪ್ರೀತಾರ್
 ಶ್ರೀ ಬಿ.ಬಿ.ನಟರಾಜ
 ಶ್ರೀ ಕೆ.ಆರ್.ವಿಶ್ವನಾಥ್ ವಿದ್ಯಾರ್ಥರ
 ಸಿದ್ದರಾಮೇಶ್ವರ ಬಡಾವಣೆ,
 ತುಮಕೂರು.

ಪ್ರತಿಯನ್ನು :-


1. ಪೌರಾಯುಕ್ತರು, ನಗರಸಭೆ, ತುಮಕೂರು ಇವರಿಗೆ ವಿನ್ಯಾಸ ನಕ್ಷೆಯೊಂದಿಗೆ ರವಾನಿಸುತ್ತಾ ವಿನ್ಯಾಸದ ನಕ್ಷೆಯಂತೆ ನಿಯಮಾನುಸಾರ ನಿವೇಶನಗಳ ಖಾತಾ ಮಾಡಬಹುದು ಹಾಗೂ ಕಟ್ಟಡ ನಿರ್ಮಾಣಕ್ಕೆ ಅನುಮತಿಸಬಹುದೆಂದು ತಿಳಿಸಲಾಗಿದೆ.
2. ಉಪನೂಂಡಣಾಧಿಕಾರಿಗಳು, ತುಮಕೂರು ತಾಲ್ಲೂಕು, ತುಮಕೂರು ರವರಿಗೆ ಮಾಹಿತಿಗಾಗಿ ಕಳುಹಿಸಿದೆ.
3. ಕಫೇರಿ ಪ್ರತಿ.

BASAVURSHWARA EXTENSION

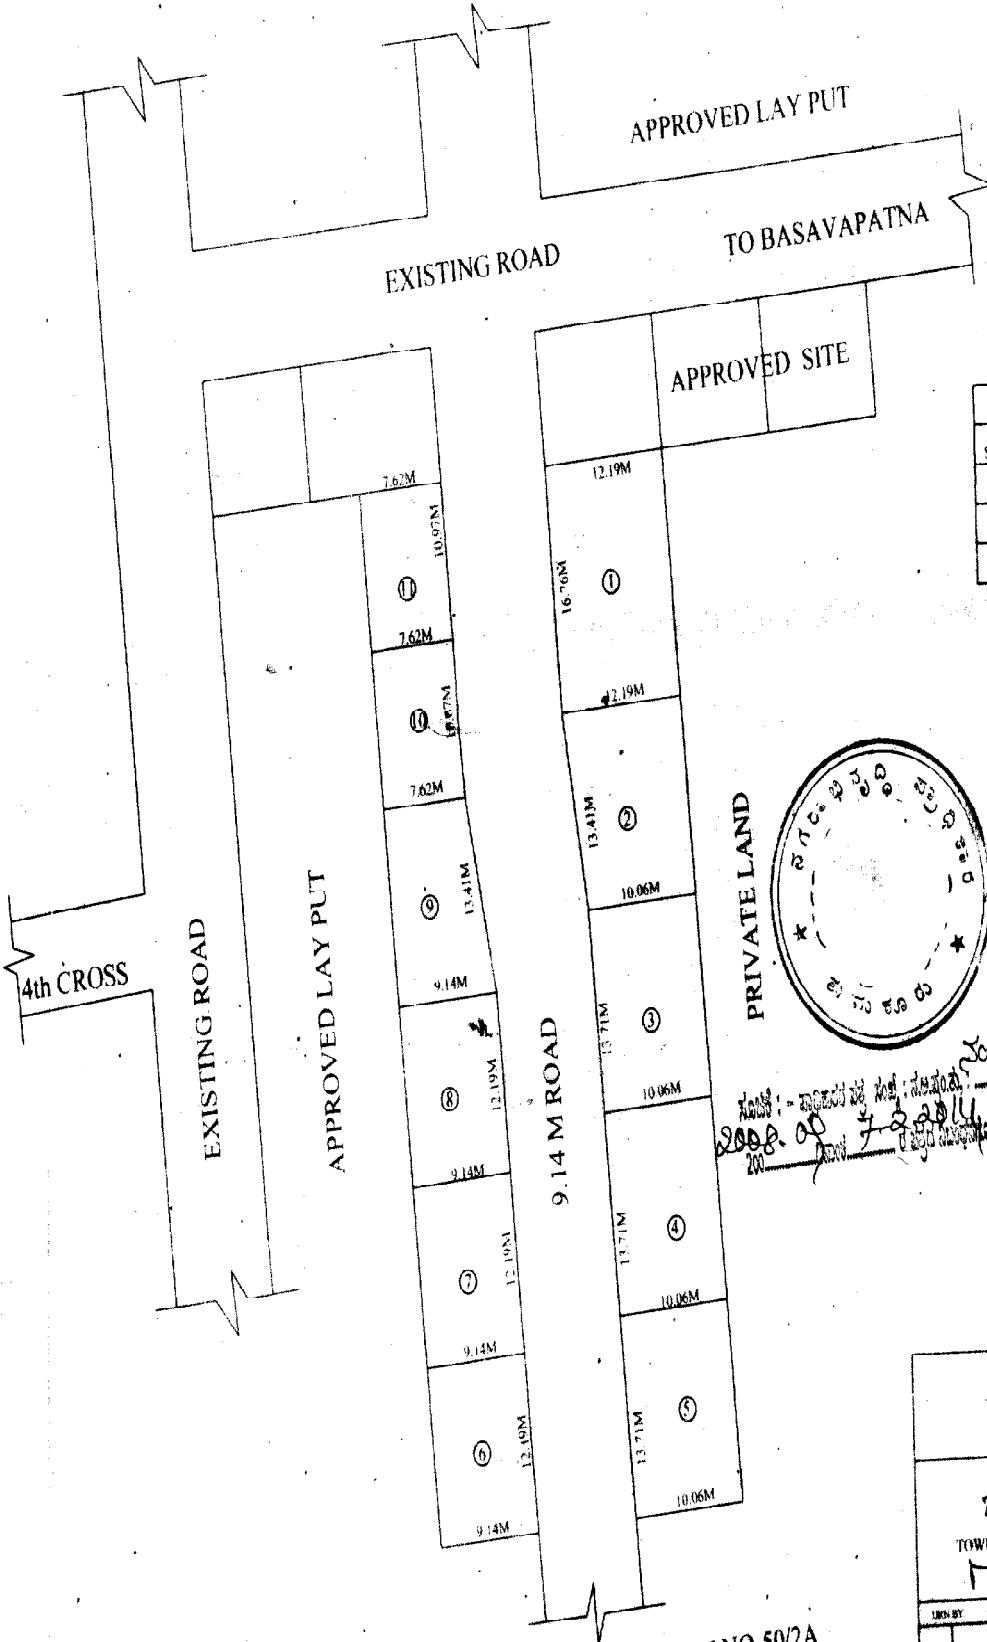

LAND USE ANALYSIS			
SL NO	LAND USE	AREA IN SqM	PERCENTAGE
1	RESIDENTIAL	1371.74	67.7%
2	ROAD	652.41	32.2%
	TOTAL	2024.15	100%

SITE DETAILS		
SL.NO	SITE DIMENSION	SITE NO.
1	12.19X16.76	1
2	10.00X12.19	2
3	10.00X13.71	3A3
4	9.14X12.19	6,7,8
5	9.14X13.71	9
6	7.62X10.67	10
7	7.62X10.67	11

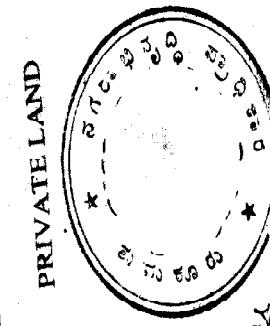

2008.06.07
TUMKUR
Approved by
TUDA
TUMKUR
2011



SCALE = 1:500

GOVERNMENT OF KARNATAKA TUMKUR URBAN DEVELOPMENT AUTHORITY TUMKUR		
TOWN PLANNING MEMBER TUDA TUMKUR		
OWNER BY	DRAWN BY	DATED
PROPOSED RESIDENTIAL LAY OUT PLAN AT SY NO 50/2A2 OF KYTHASANDRA TUMKUR KASABA, TUMKUR		
EXTENT 00.20.000000		