

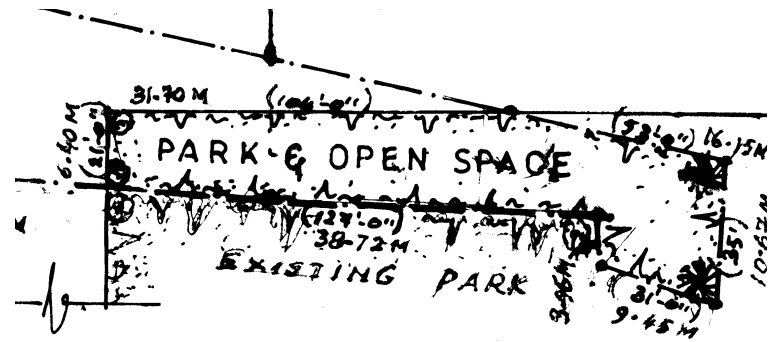


ಗ್ರಾಮದ ಹೆಸರು	ಸರ್ವೆ ನಂಬರ್	ಕಡತದ ಸಂಖ್ಯೆ	ಉದ್ಯಾನವನದ ವಿಸ್ತೀರ್ಣ	ಚಿಕ್ಕುಂದಿ			
				ಪೂರ್ವ	ಪಶ್ಚಿಮ	ಉತ್ತರ	ದಕ್ಷಿಣ
ಬಸವಾವಟ್ಟಣ	1/2, 42/1	DRG No. TUDA / LAO / 51 / 2008-09	8562.50 ಚ.ಲ	ನಿವೇಶನ	ರಸ್ತೆ	ಖಾಸಗಿ ಸ್ವತ್ತು	ರಸ್ತೆ
			9963 ಚ.ಲ	ಖಾಸಗಿ ಸ್ವತ್ತು	ರಸ್ತೆ	ಖಾಸಗಿ ಸ್ವತ್ತು	ರಸ್ತೆ
			3925 ಚ.ಲ	ಖಾಸಗಿ ಸ್ವತ್ತು	ರಸ್ತೆ	ರಸ್ತೆ	ಹಾಲಿ ಉದ್ಯಾನವನ

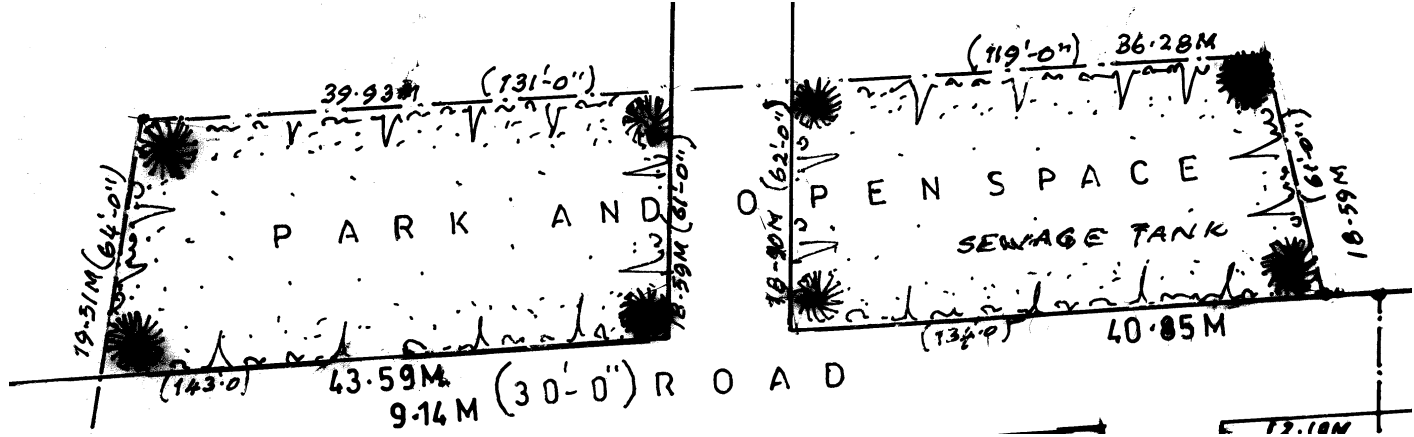

Sl.No. 347
Layouts 1
Parks 4

ಗ್ರಾಮದ ಹೆಸರು	ಸರ್ವೆ ನಂಬರ್	ಕಡತದ ಸಂಖ್ಯೆ	ಉದ್ಯಾನವನದ ವಿವರಣೆ	ಚಿಕ್ಕಂದಿ			
				ಪೂರ್ವ	ಪಶ್ಚಿಮ	ಉತ್ತರ	ದಕ್ಷಿಣ
ಬಸವಾಪಟ್ಟಣ	41/2, 5	DRG No. TUDA / LAO / 53 / 2008-09	11214 ಚ.ಅ	ಖಾಸಗಿ ಸ್ವತ್ತು	ರಸ್ತೆ	ಹಾಲಿ ಉದ್ಯಾನವನ	ರಸ್ತೆ
			7650 ಚ.ಅ	ಖಾಸಗಿ ಸ್ವತ್ತು	ನಿವೇಶನ	ರಸ್ತೆ	ಖಾಸಗಿ ಸ್ವತ್ತು
			2280 ಚ.ಅ	ಖಾಸಗಿ ಸ್ವತ್ತು	ನಿವೇಶನ	ನಿವೇಶನ	ರಸ್ತೆ
			1488 ಚ.ಅ	ನಿವೇಶನ	ಹಾಲಿ ಉದ್ಯಾನವನ	ನಿವೇಶನ	ಹಾಲಿ ಉದ್ಯಾನವನ

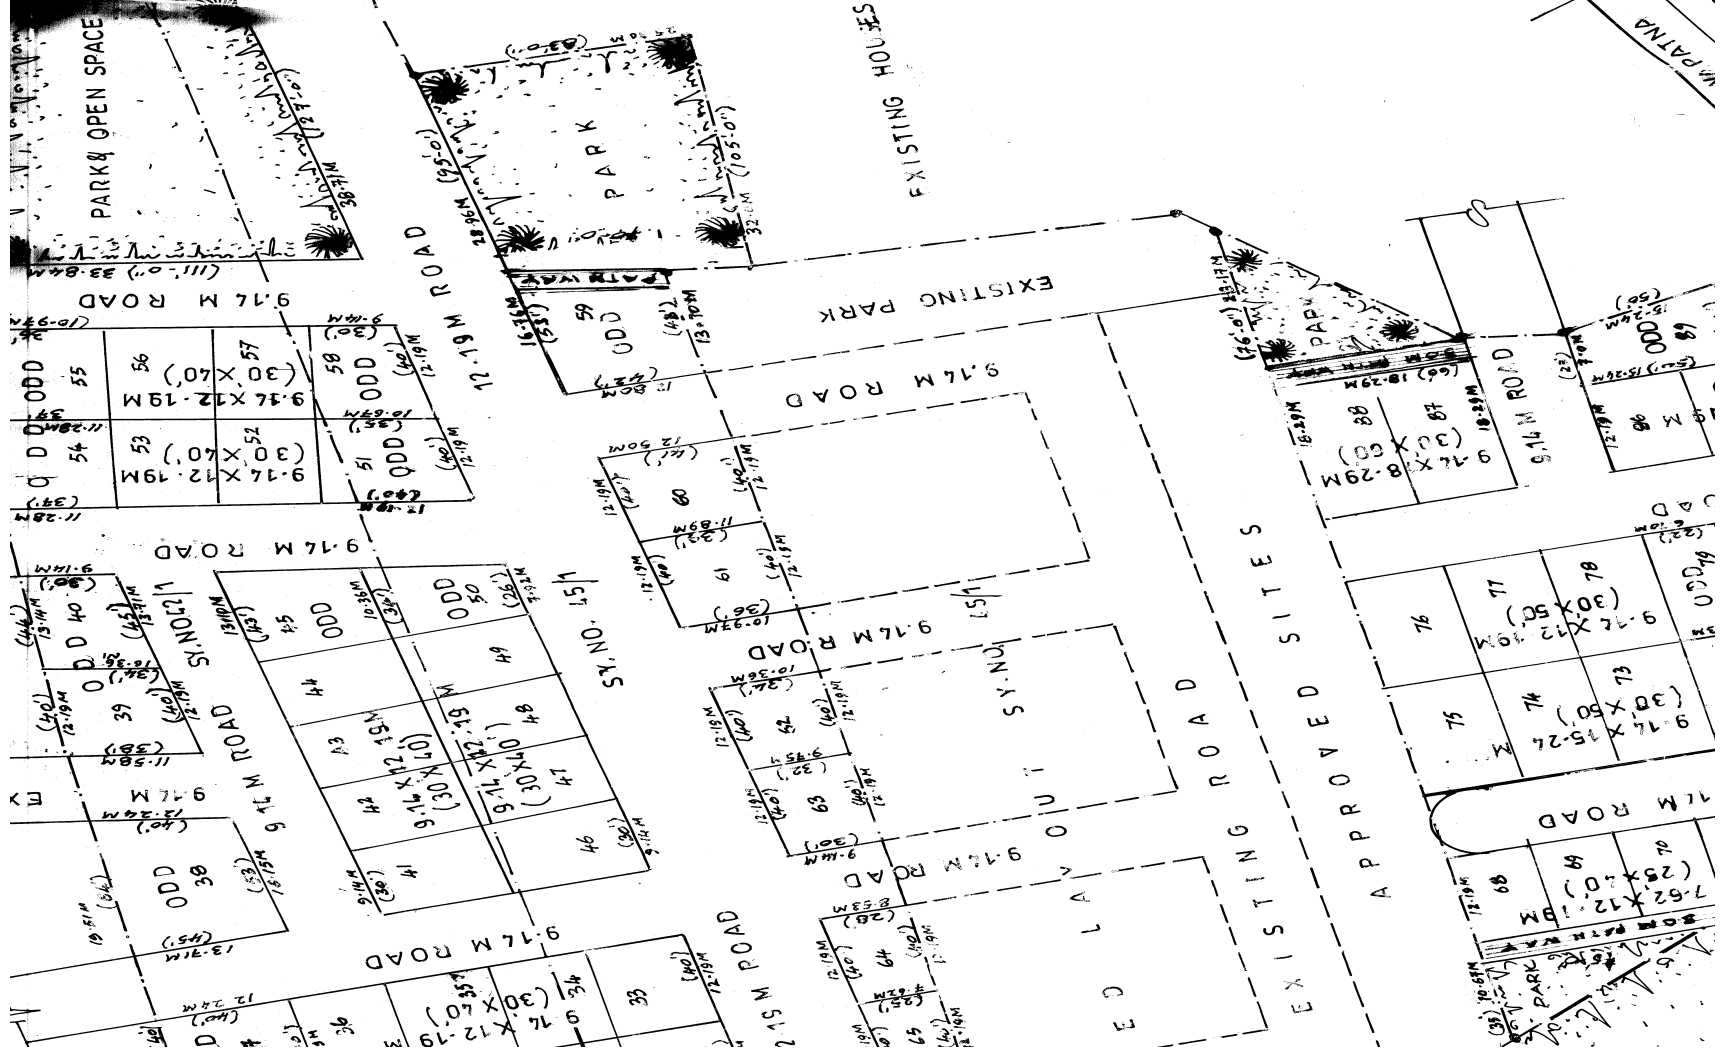


Sl.No. 348

Layouts 1

Parks 1

ಗ್ರಾಮದ ಹೆಸರು	ಸರ್ವೆ ನಂಬರ್	ಕಡತದ ಸಂಖ್ಯೆ	ಉದ್ಯಾನವನದ ವಿಸ್ತೀರ್ಣ	ಚಿಕ್ಕಂದಿ			
				ಪೂರ್ವ	ಪಶ್ಚಿಮ	ಉತ್ತರ	ದಕ್ಷಿಣ
ಬಸವಾಪುಟ್ಟಣ	37/3, 4	DRG No.ADTP/22/2007-08	1035 ಚ.ಅ	ಖಾಸಗಿ ಜಮೀನು	ಖಾಸಗಿ ಜಮೀನು	ರಸ್ತೆ, ನಿವೇಶನ	ನಿವೇಶನ

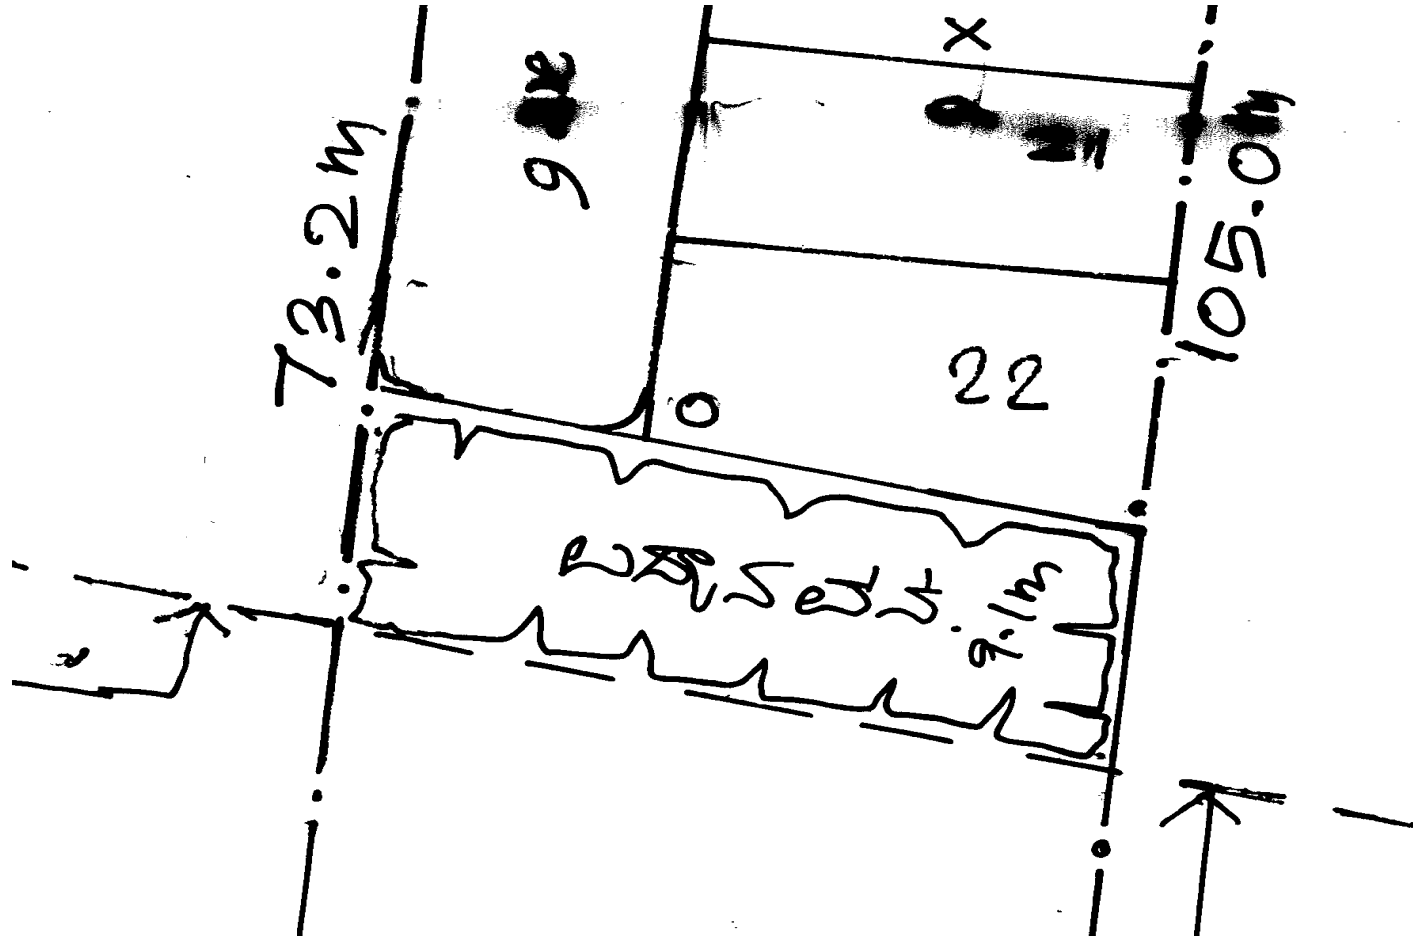

Sl.No. 349
Layouts 1
Parks 1

ಗ್ರಾಮದ ಹೆಸರು	ಸರ್ವೆ ನಂಬರ್	ಕಡತದ ಸಂಖ್ಯೆ	ಉದ್ಯಾನವನದ ವಿವರಣೆ	ಚಿಕ್ಕಂದಿ			
				ಪೂರ್ವ	ಪಶ್ಚಿಮ	ಉತ್ತರ	ದಕ್ಷಿಣ
ಬಸವಾಪಟ್ಟಣ	41/5	DRG No.ADTP/88/639/2007-08	660 ಚ.ಅ	ಖಾಸಗಿ ಜಮೀನು	ರಸ್ತೆ	ಖಾಸಗಿ ಜಮೀನು	ಖಾಸಗಿ ಜಮೀನು

