

ನಗರಾಭಿವೃದ್ಧಿ ಪ್ರಾಧಿಕಾರ, ತುಮಕೂರು

ನಗರಾಭಿವೃದ್ಧಿ ಪ್ರಾಧಿಕಾರ ಕಛೇರಿ,

ಬೆಳಗುಂಬ ರಸ್ತೆ, ತುಮಕೂರು.

ದಿನಾಂಕ : 19-01-2010

ಸಂಖ್ಯೆ : 1638

ಸಂಖ್ಯೆ ಟಿಯುಡಿಎ / ಎಲ್‌ಎಒ / 06 / 2008-09

ಶ್ರೀ ಜಿ.ಟಿ.ರಾಮಕೃಷ್ಣ

ಮತ್ತು ಇತರರು

ಶೆಟ್ಟಿಹಳ್ಳಿ

ತುಮಕೂರು.

ಮಾನ್ಯರ,

ವಿನ್ಯಾಸ ಮಂಜೂರಾತಿ ಆದೇಶ

ವಿಷಯ : ತುಮಕೂರು ತಾಲ್ಲೂಕು ಶೆಟ್ಟಿಹಳ್ಳಿ ಗ್ರಾಮದ ಸರ್ವೆ ನಂಬರ್ 5 ರಲ್ಲಿ 3 ಎಕರೆ 39¹/₂ ಗುಂಟೆ ವಿಸ್ತೀರ್ಣದ ಪ್ರದೇಶಕ್ಕೆ ವಿನ್ಯಾಸ ಅನುಮೋದನೆ ನೀಡುವ ಬಗ್ಗೆ.

ಉಲ್ಲೇಖ : 1. ನಿಮ್ಮ ಅರ್ಜಿ ದಿನಾಂಕ 27-06-2008

2. ಮಾನ್ಯ ಜಿಲ್ಲಾಧಿಕಾರಿಗಳವರ ಕಾರ್ಯಾಲಯದ ಭೂ ಪರಿವರ್ತನಾ ಆದೇಶ ಸಂಖ್ಯೆ ಎಎಲ್‌ಎನ್ (ಟಿಎಂಕೆ) / ಸಿಆರ್ / 266 / 2007-08 ದಿನಾಂಕ 01-07-2008

3. ಪ್ರಾಧಿಕಾರಕ್ಕೆ ಉತ್ತಮತೆ ಶುಲ್ಕ ಪಾವತಿಸಿದ ರಸೀದಿ ಸಂಖ್ಯೆ 17425 ರೂ.84,668-00 (ಎಂಭತ್ತ ನಾಲ್ಕು ಸಾವಿರದ ಆರು ನೂರ ಆರವತ್ತೆಂಟು ರೂಪಾಯಿಗಳು ಮಾತ್ರ) ದಿನಾಂಕ 28-06-2008, ರಿಂಗ್ ರಸ್ತೆ ಸೆಸ್ ಶುಲ್ಕ ಪಾವತಿಸಿದ ರಸೀದಿ ಸಂಖ್ಯೆ 17676 ರೂ.3,29,000-00 (ಮೂರು ಲಕ್ಷದ ಇಪ್ಪತ್ತೊಂಭತ್ತು ಸಾವಿರ ರೂಪಾಯಿಗಳು ಮಾತ್ರ) ದಿನಾಂಕ 04-08-2008, ಮೇಲ್ವಿಚಾರಣಾ ಶುಲ್ಕ ಪಾವತಿಸಿದ ರಸೀದಿ ಸಂಖ್ಯೆ 17895 ರೂ.1,03,996-00 (ಒಂದು ಲಕ್ಷದ ಮೂರು ಸಾವಿರದ ಒಂಭತ್ತು ನೂರ ತೊಂಭತ್ತಾರು ರೂಪಾಯಿಗಳು ಮಾತ್ರ) ದಿನಾಂಕ 28-10-2008 ಮತ್ತು ರಿಂಗ್ ರಸ್ತೆ ಸೆಸ್ ಶುಲ್ಕ ಪಾವತಿಸಿದ ರಸೀದಿ ಸಂಖ್ಯೆ 19147 ರೂ.3,00,325-00 (ಮೂರು ಲಕ್ಷದ ಮೂರು ನೂರ ಇಪ್ಪತ್ತೈದು ರೂಪಾಯಿಗಳು ಮಾತ್ರ) ದಿನಾಂಕ 08-01-2010

4. ದಿನಾಂಕ 17-06-2008 ರ ಪ್ರಾಧಿಕಾರದ ಸಭೆಯ ವಿಷಯ ಸಂಖ್ಯೆ 07 ರ ನಿರ್ಣಯ

5. ಈ ಪ್ರಾಧಿಕಾರದ ವಿನ್ಯಾಸ ಮಂಜೂರಾತಿ ಆದೇಶ ದಿನಾಂಕ 30-08-2008

6. ದಿನಾಂಕ 28-10-2009 ರ ಪ್ರಾಧಿಕಾರದ ಸಭೆಯ ವಿಷಯ ಸಂಖ್ಯೆ 46 ರ ನಿರ್ಣಯ

* * * * *

ವಿಷಯಕ್ಕೆ ಸಂಬಂಧಿಸಿದಂತೆ, ಉಲ್ಲೇಖ (1) ರ ನಿಮ್ಮ ಅರ್ಜಿಯ ಮೇರೆಗೆ ಉಲ್ಲೇಖ (4) ರ ಪ್ರಾಧಿಕಾರದ ಸಭೆಯ ನಿರ್ಣಯದನ್ವಯ ಕರ್ನಾಟಕ ನಗರ ಮತ್ತು ಗ್ರಾಮಾಂತರ ಕಾಯ್ದೆ 1961 ರ ಅಧಿನಿಯಮ

17(1) ರನ್ವಯ ನಗರಾಭಿವೃದ್ಧಿ ಪ್ರಾಧಿಕಾರಗಳ ಕಾಯ್ದೆ 1987 ರ ನಿಯಮದಂತೆ ಉಲ್ಲೇಖ (5) ರನ್ವಯ 03 ಎಕರೆ 39¹/₂ ಗುಂಟೆ ವಿಸ್ತೀರ್ಣದ ಪ್ರದೇಶಕ್ಕೆ ವಿನ್ಯಾಸ ಅನುಮೋದನೆ ನೀಡಿ ಶೇಕಡ 60 ರಷ್ಟು ನಿವೇಶನಗಳನ್ನು ಬಿಡುಗಡೆ ಮಾಡಲಾಗಿತ್ತು. ಈ ಕಛೇರಿಯ ಕಾರ್ಯಾದೇಶ ಸಂಖ್ಯೆ ತುನಪ್ರಾ/ಸಕಾಇ/ಎಲ್‌ಎಫ್/06/2008-09 ದಿನಾಂಕ 02-12-2008 ರನ್ವಯ ಪ್ರಾಧಿಕಾರಕ್ಕೆ ಮೇಲ್ವಿಚಾರಣಾ ಶುಲ್ಕ ಪಾವತಿಸಿ ಬಡಾವಣೆಯನ್ನು ಅಭಿವೃದ್ಧಿಪಡಿಸಿ ಎಲ್ಲಾ ಕಾಮಗಾರಿಗಳನ್ನು ಪೂರೈಸಿರುವ ಬಗ್ಗೆ ಈ ಕಛೇರಿಯ ಸಹಾಯಕ ಕಾರ್ಯಪಾಲಕ ಅಭಿಯಂತರರು ದೃಢೀಕರಿಸಿರುವ ಪ್ರಯುಕ್ತ ಉಲ್ಲೇಖ (6) ರ ಪ್ರಾಧಿಕಾರದ ಸಭೆಯ ನಿರ್ಣಯದನ್ವಯ ಸದರಿ ವಿನ್ಯಾಸದಲ್ಲಿನ ಉದ್ಯಾನವನ, ಸಿ.ಎ.ಜಾಗ ಹಾಗೂ ರಸ್ತೆಗಾಗಿ ಮೀಸಲಿರಿಸಿರುವ ಜಾಗವನ್ನು ಪ್ರಾಧಿಕಾರಕ್ಕೆ ನೋಂದಾಯಿತ ದಾನಪತ್ರದ ದಸ್ತಾವೇಜು ಸಂಖ್ಯೆ 11277 ದಿನಾಂಕ 03-12-2009 ರನ್ವಯ ಪ್ರಾಧಿಕಾರಕ್ಕೆ ಹಸ್ತಾಂತರಿಸಿರುವ ಪ್ರಯುಕ್ತ ಸದರಿ ವಿನ್ಯಾಸದಲ್ಲಿನ ಎಲ್ಲಾ ವಸತಿ ನಿವೇಶನಗಳನ್ನು ಈ ಕೆಳಕಂಡ ಷರತ್ತುಗಳಿಗೆ ಒಳಪಟ್ಟು ವಿನ್ಯಾಸ ಅನುಮೋದಿಸಲಾಗಿರುತ್ತದೆ.



ನಿಬಂಧನೆಗಳು

1. ಅನುಮೋದನೆಗೊಂಡಿರುವ ವಿನ್ಯಾಸ ನಕ್ಷೆಯಂತೆ ಸದರಿ ಪ್ರದೇಶವನ್ನು ವಸತಿ ಬಡಾವಣೆಗಾಗಿ ಉಪಯೋಗಿಸತಕ್ಕದ್ದು.
2. ಅನುಮೋದಿತ ವಿನ್ಯಾಸದಲ್ಲಿ ಪ್ರಾಧಿಕಾರದ ಪೂರ್ವಾನುಮತಿ ಇಲ್ಲದೇ ಯಾವುದೇ ಬದಲಾವಣೆ ಮಾಡತಕ್ಕದ್ದಲ್ಲ.
3. ಕಟ್ಟಡ ಇತ್ಯಾದಿ ಕಾಮಗಾರಿಯನ್ನು ಕೈಗೊಳ್ಳುವ ಮುನ್ನ ಸಂಬಂಧಿಸಿದ ಸ್ಥಳೀಯ ಸಂಸ್ಥೆಯಿಂದ ಕ್ರಮ ಬದ್ಧ ಪರವಾನಗಿ (ಲೈಸೆನ್ಸ್) ಯನ್ನು ಪಡೆಯತಕ್ಕದ್ದು.
4. ತಪ್ಪು ಮಾಹಿತಿ / ದಾಖಲೆಗಳನ್ನು ಹಾಜರು ಪಡಿಸಿ ವಿನ್ಯಾಸ ಅನುಮೋದನೆ ಪಡೆದಿದ್ದಲ್ಲಿ ಅನುಮೋದನೆ ತಂತಾನೆ ರದ್ದಾಗುತ್ತದೆ.
5. ಮೇಲ್ಕಂಡ ಯಾವುದೇ ನಿಬಂಧನೆಗಳನ್ನು ಉಲ್ಲಂಘಿಸಿದಲ್ಲಿ ಕರ್ನಾಟಕ ನಗರ ಮತ್ತು ಗ್ರಾಮಾಂತರ ಯೋಜನಾ ಕಾಯ್ದೆ ಕಲಂ 17(4) ಮತ್ತು 73 ರನ್ವಯ ಕಾನೂನು ಕ್ರಮಕೈಗೊಳ್ಳಲಾಗುವುದು.


ಆಯುಕ್ತರು
ನಗರಾಭಿವೃದ್ಧಿ ಪ್ರಾಧಿಕಾರ,
o/c ತುಮಕೂರು.


ಪ್ರತಿಯನ್ನು

1. ಆಯುಕ್ತರು, ನಗರ ಸಭೆ, ತುಮಕೂರು ರವರಿಗೆ ಮುಂದಿನ ಸೂಕ್ತ ಕ್ರಮಕ್ಕಾಗಿ ಸಲ್ಲಿಸಿದೆ.
2. ಉಪನೋಂದಣಾಧಿಕಾರಿಗಳು, ತುಮಕೂರು ತಾಲ್ಲೂಕು, ತುಮಕೂರು ರವರಿಗೆ ನಕ್ಷೆಯೊಂದಿಗೆ ಕಳುಹಿಸಿದೆ.

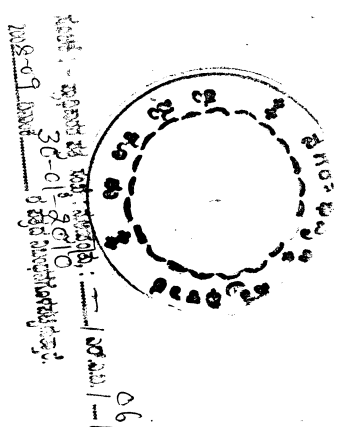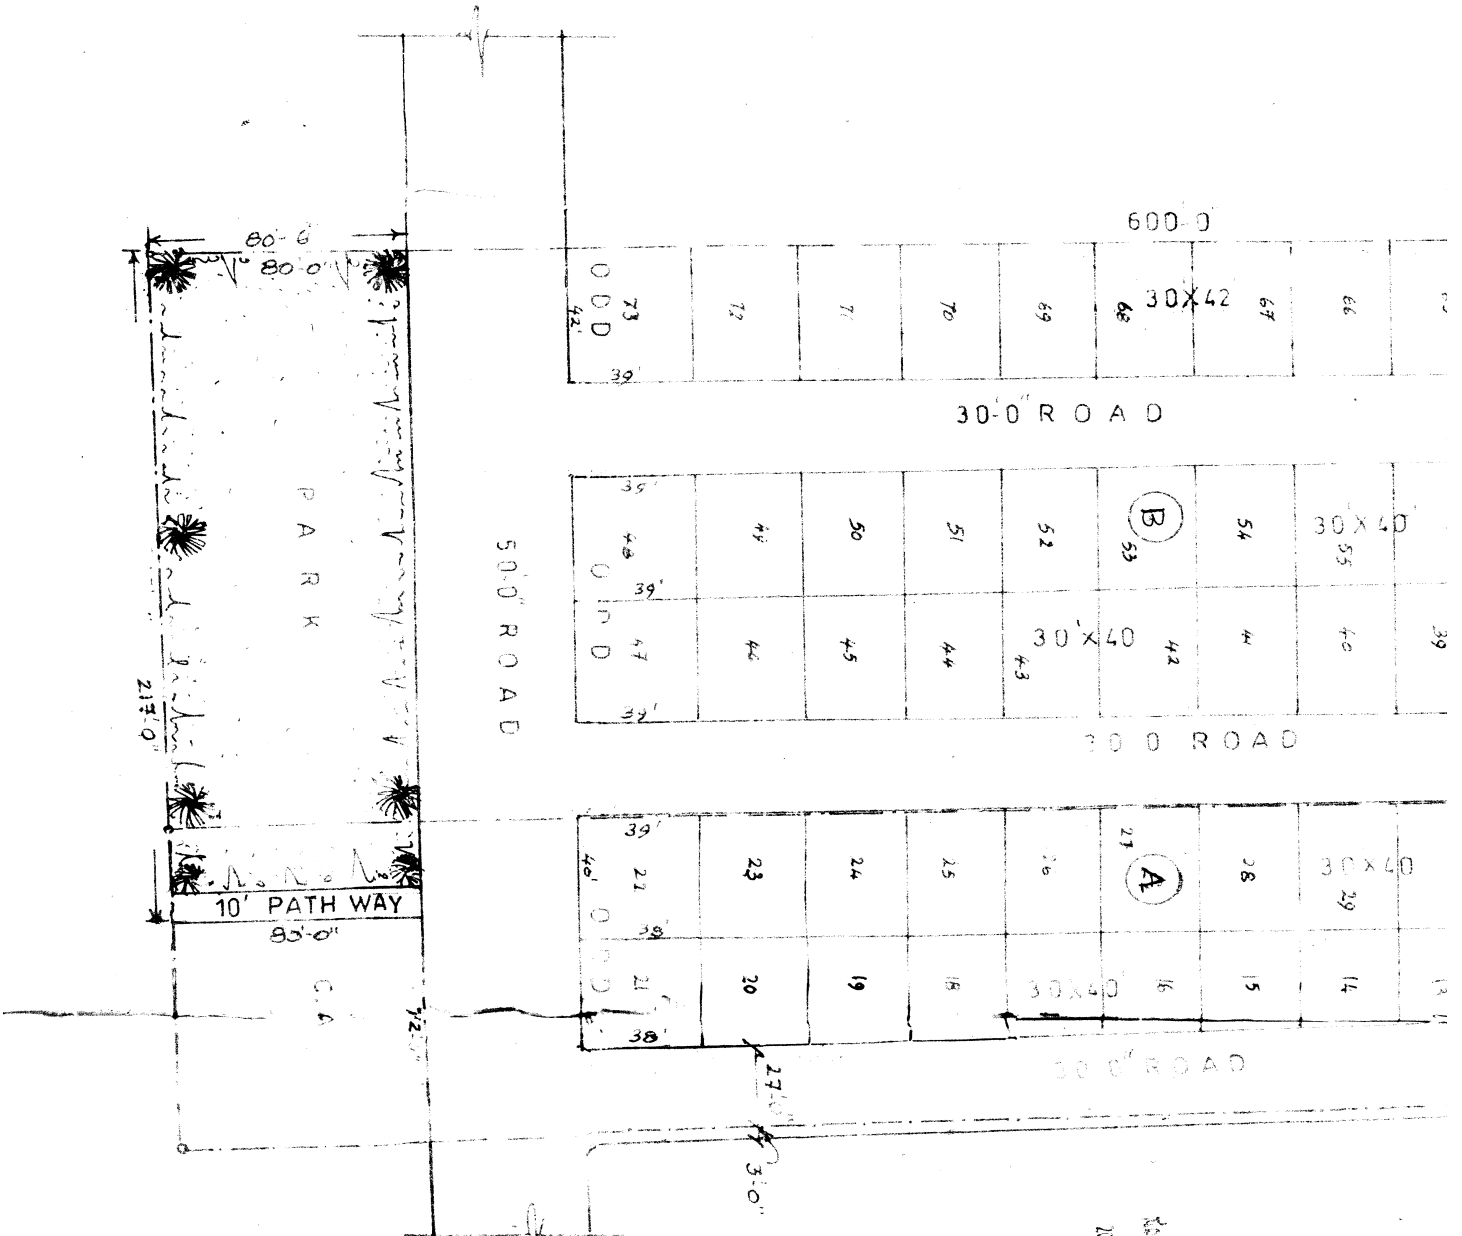

NOTE - (B) LAND BELONGS TO
G.T.F
G.T.C
EXTENT:- 2A

(A) LAND BELONGS TO
EXTENT:- 1A

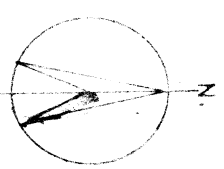

SCALE 1"=50'-0"

GOVERNMENT OF KERALA
URBAN DEVELOPMENT
TUMKUR